



Side A

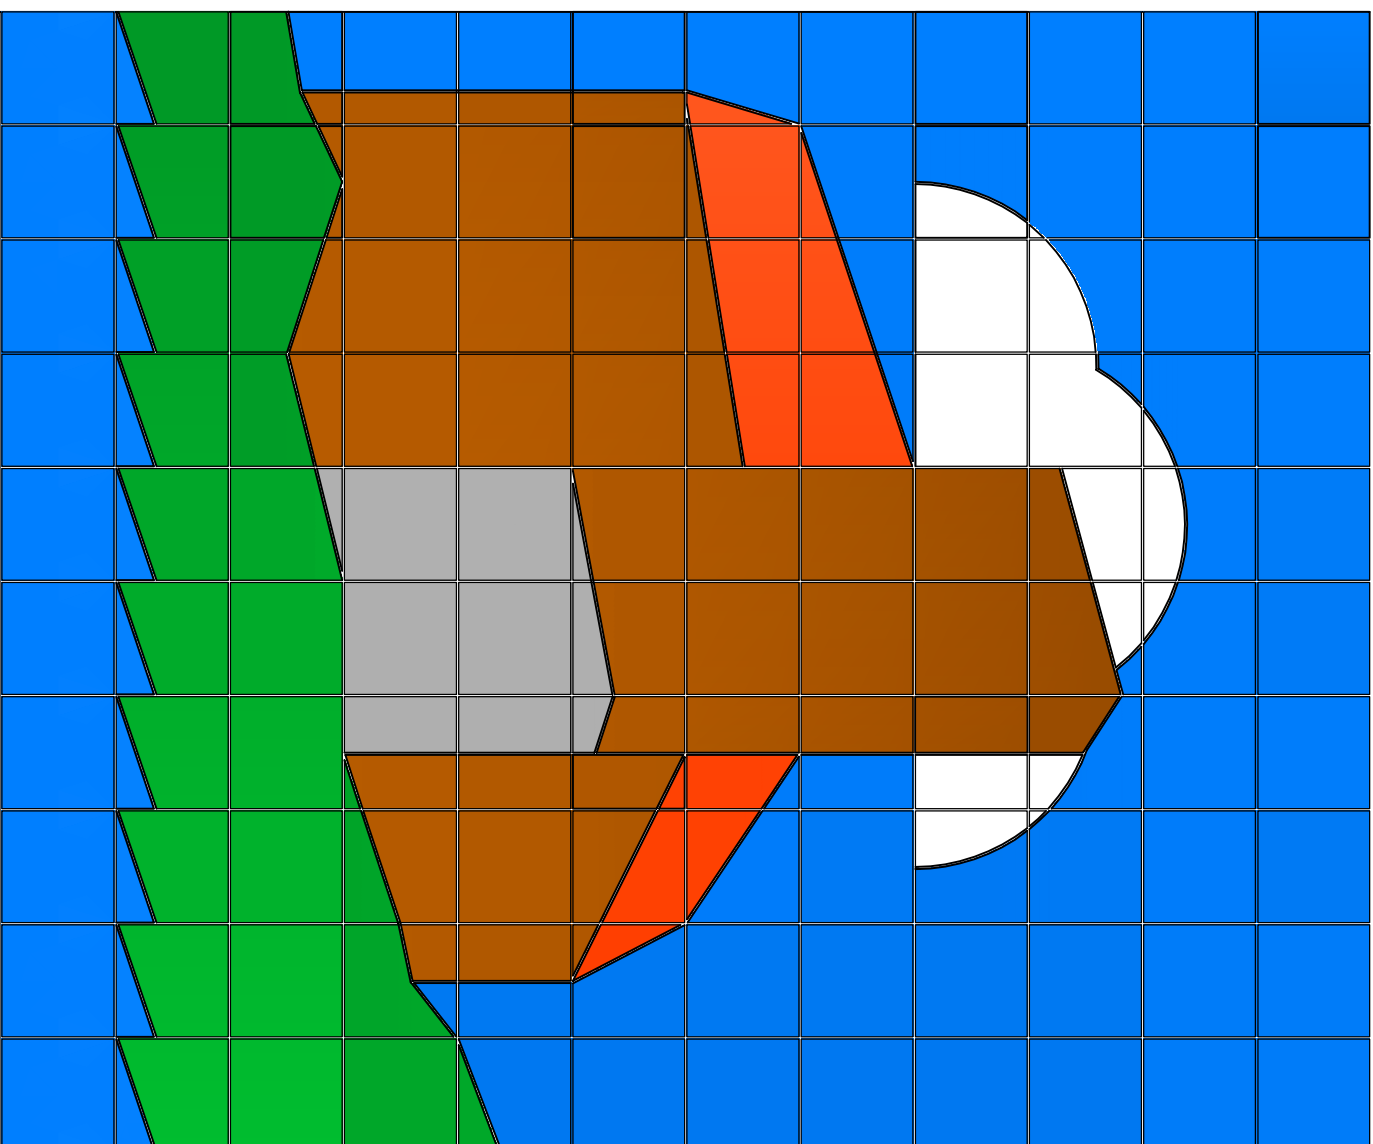


Side B

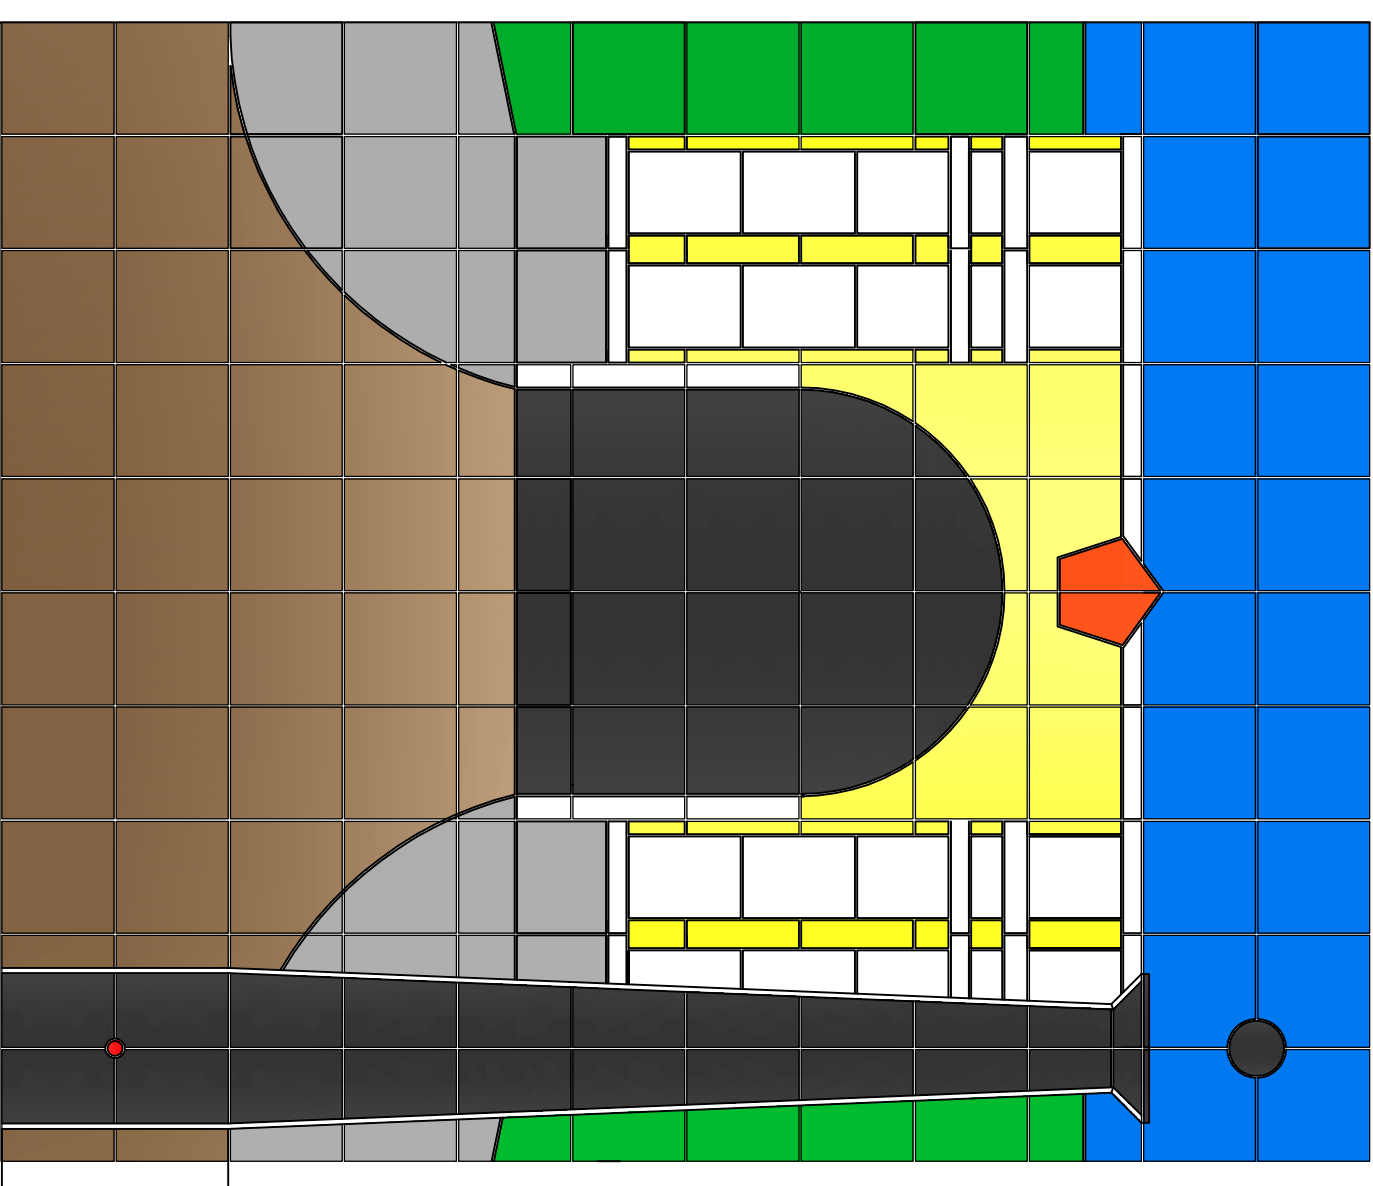


EU CNORD - Murefaget

Dato:	Emner:	Mål:
	Facader farver	1:10
Tegn.nr.:	Navn:	
	Sten B. Johansen	

Side A

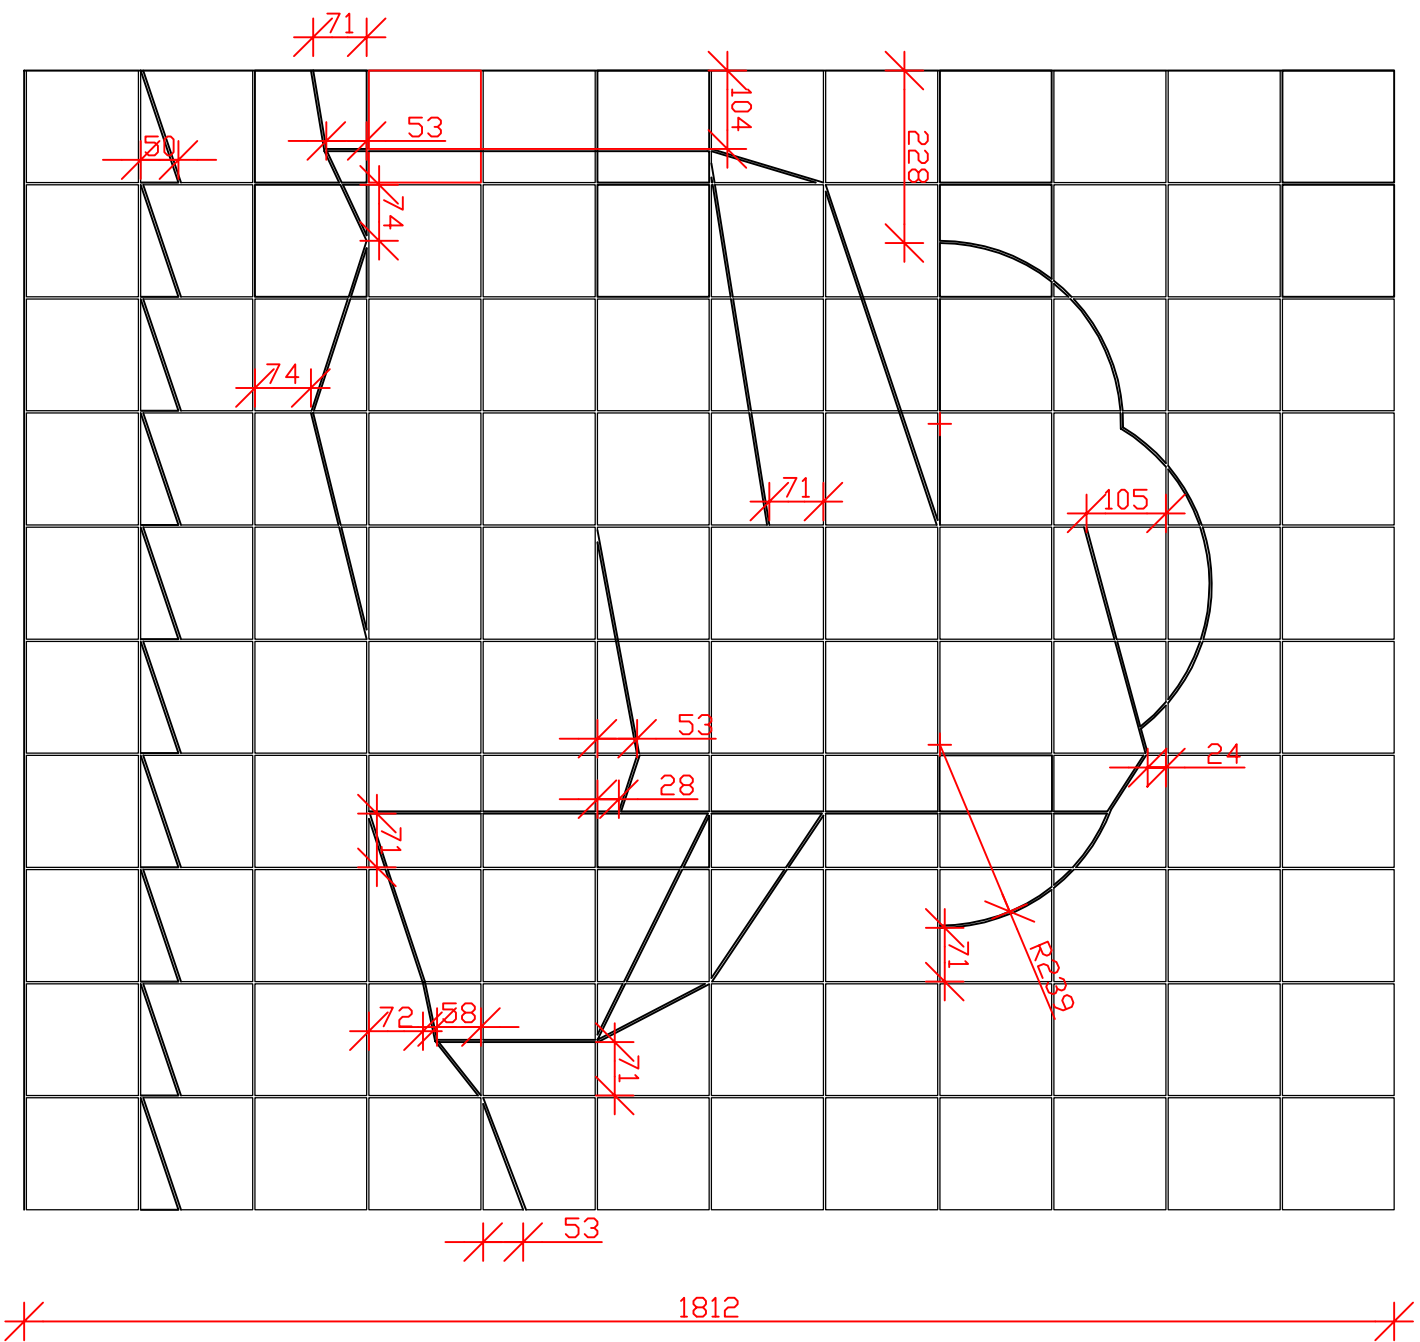


Side B

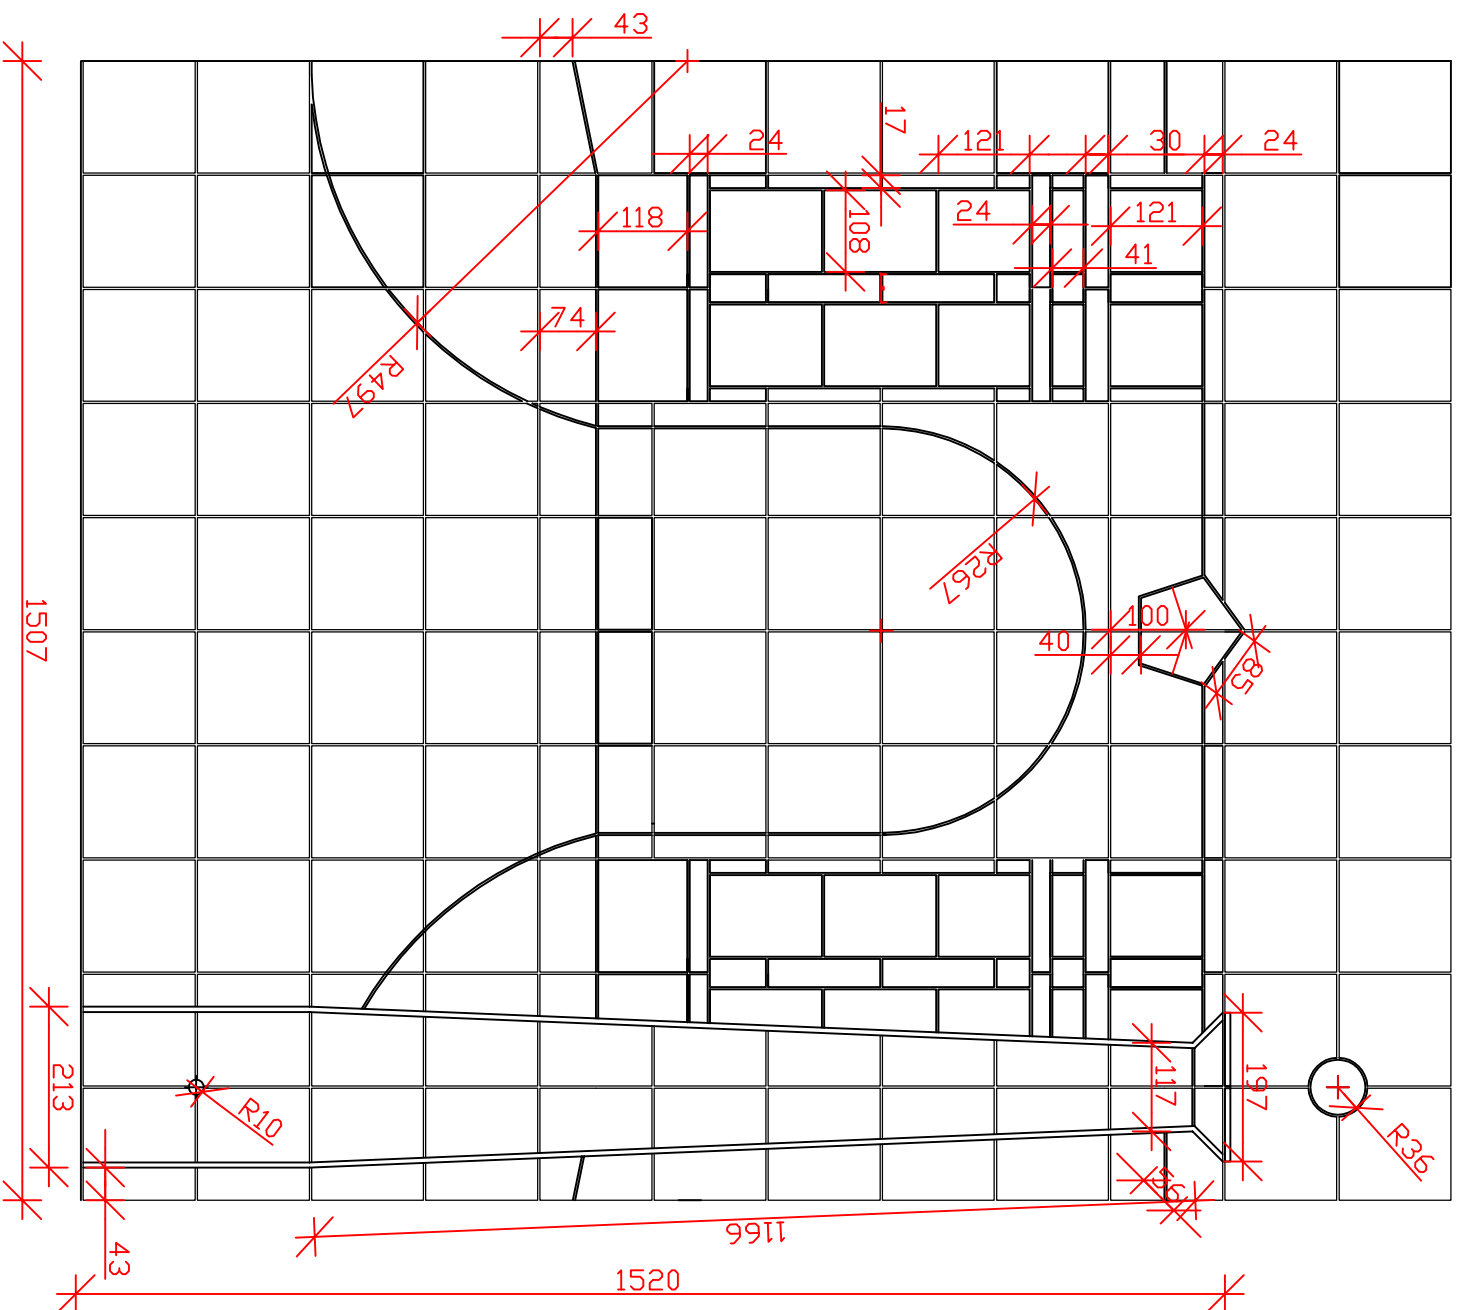

EU CNORD - Murerfaget


Dato:	Emne:	Mål:
Teg.nr.:	Facader målsætning	
	Navn:	
	Sten B. Johansen	

DM-2016
Fredericia

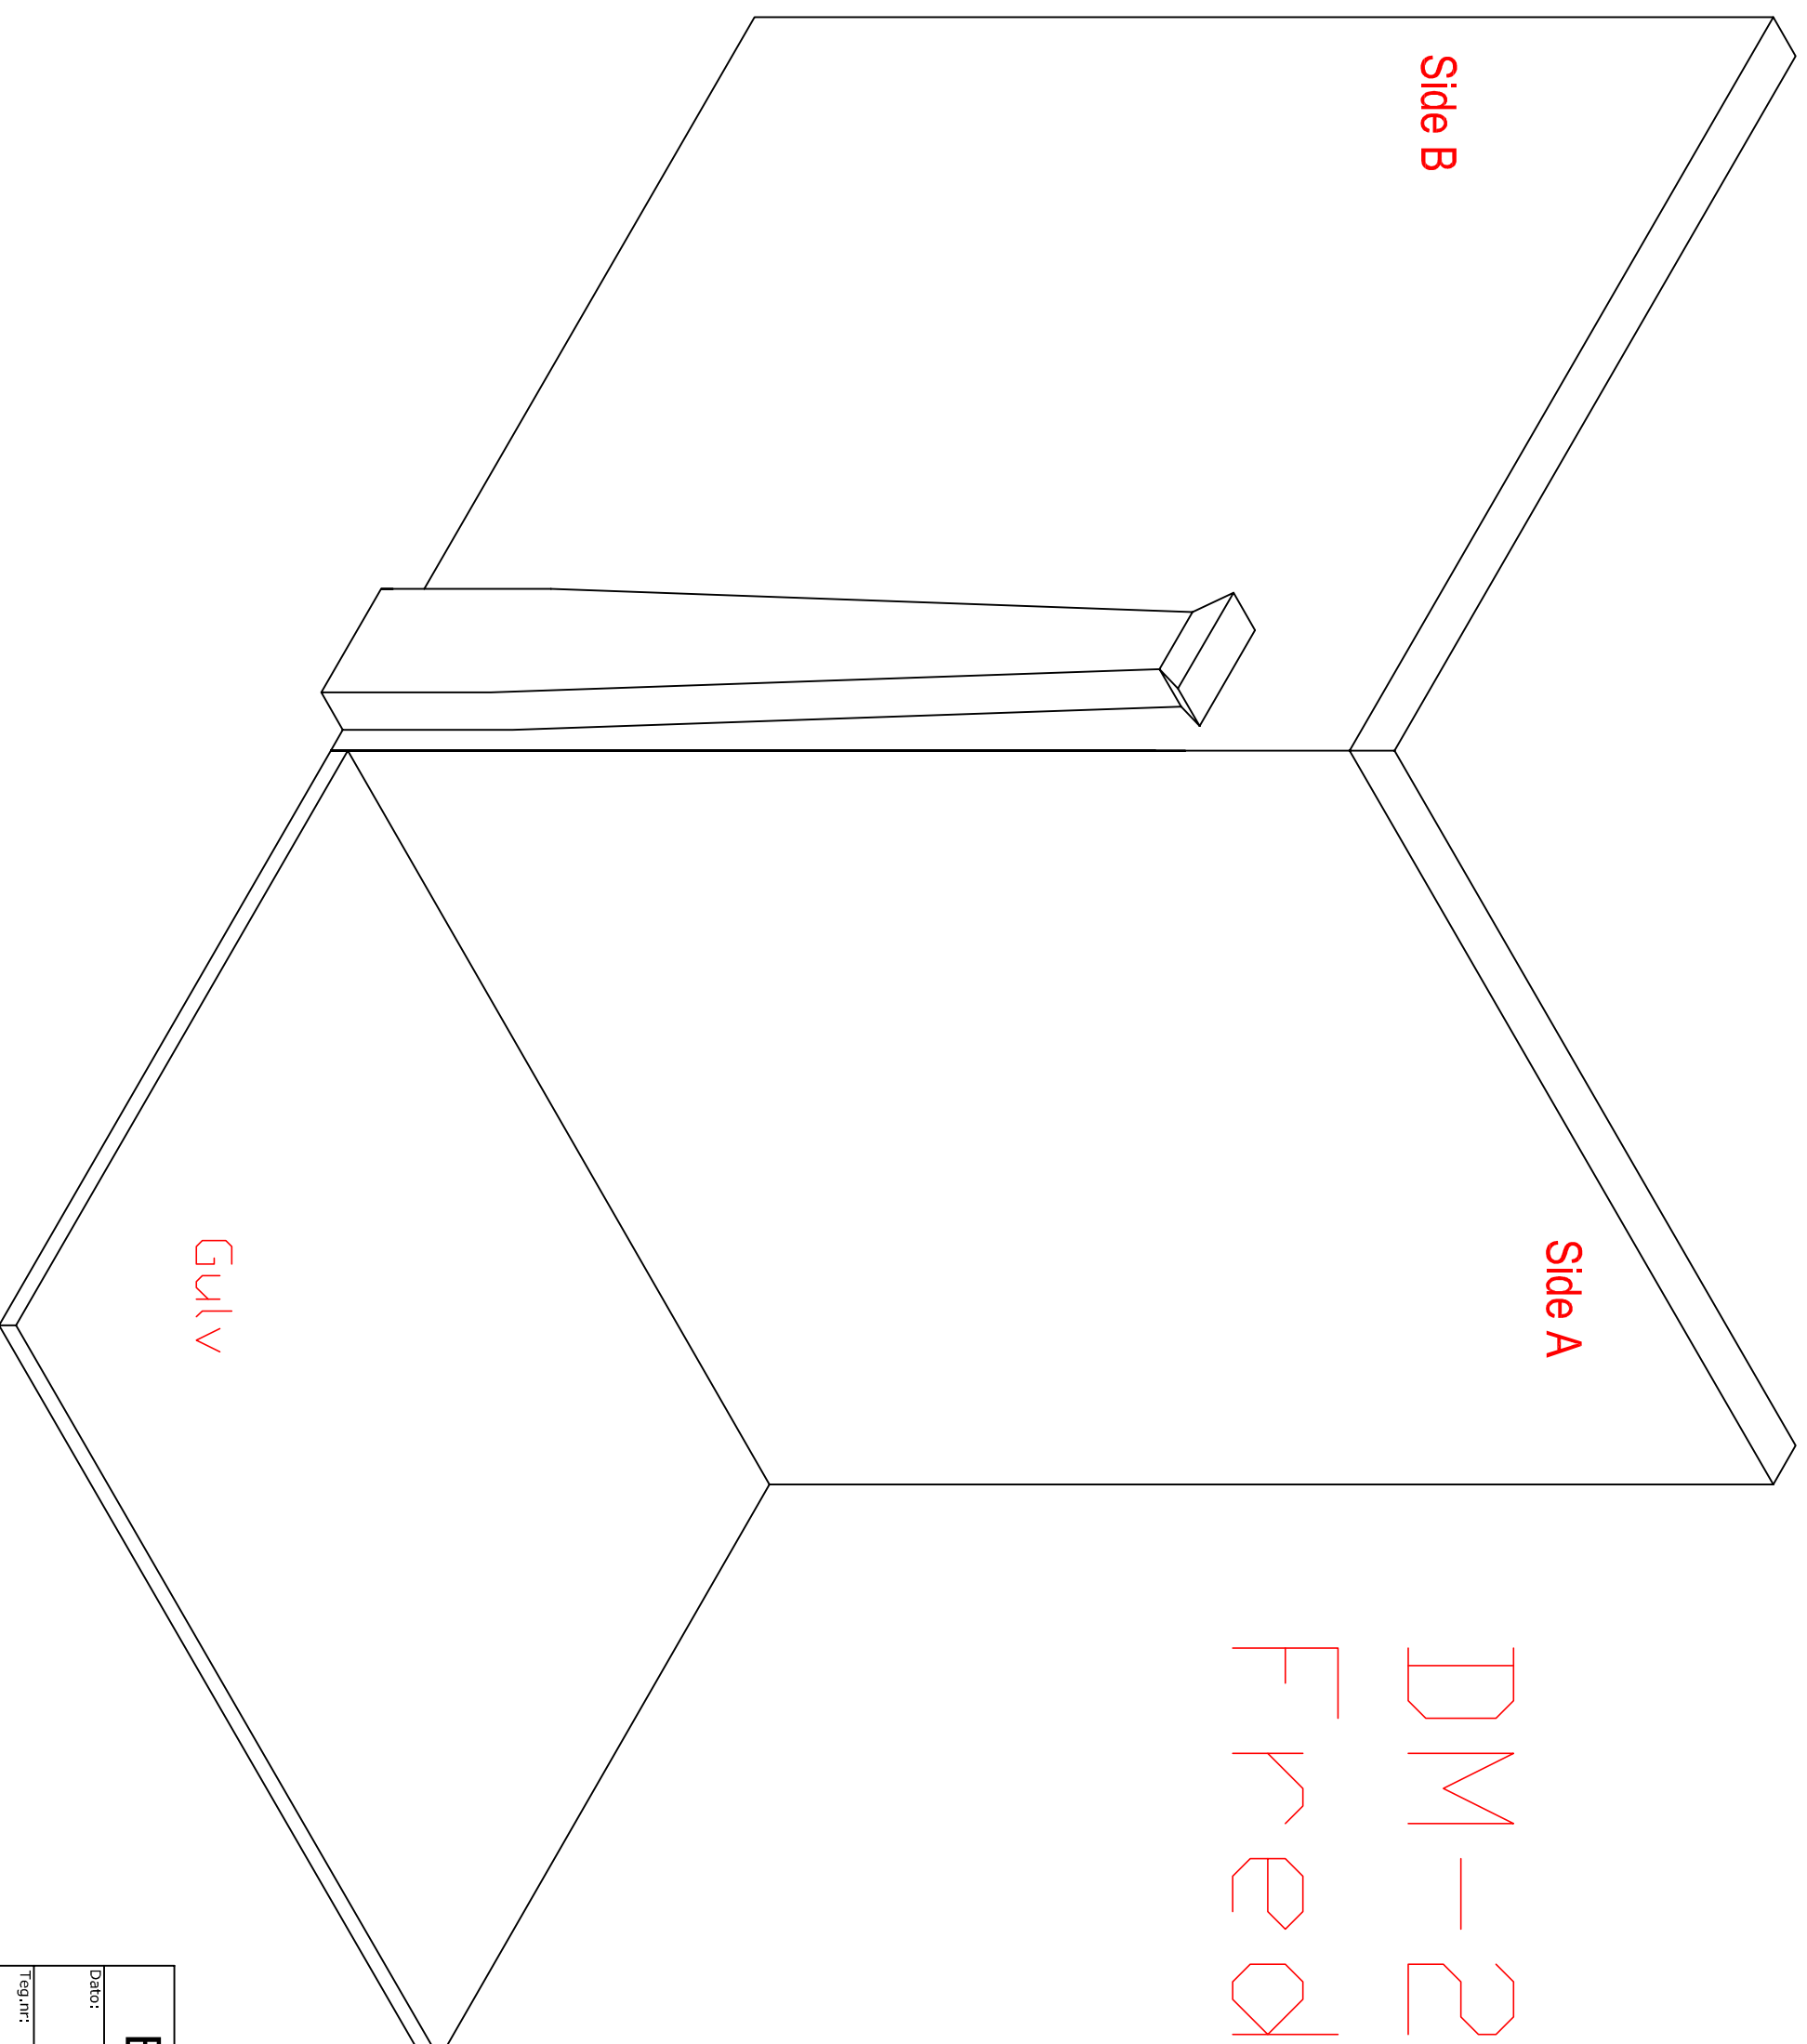


EUCNORD - Murefaget		
Dato:	Emne:	Mål:
	Forside	1:10
Tegn nr:	Navn:	
	Sten B. Johansen	

Gulvplan

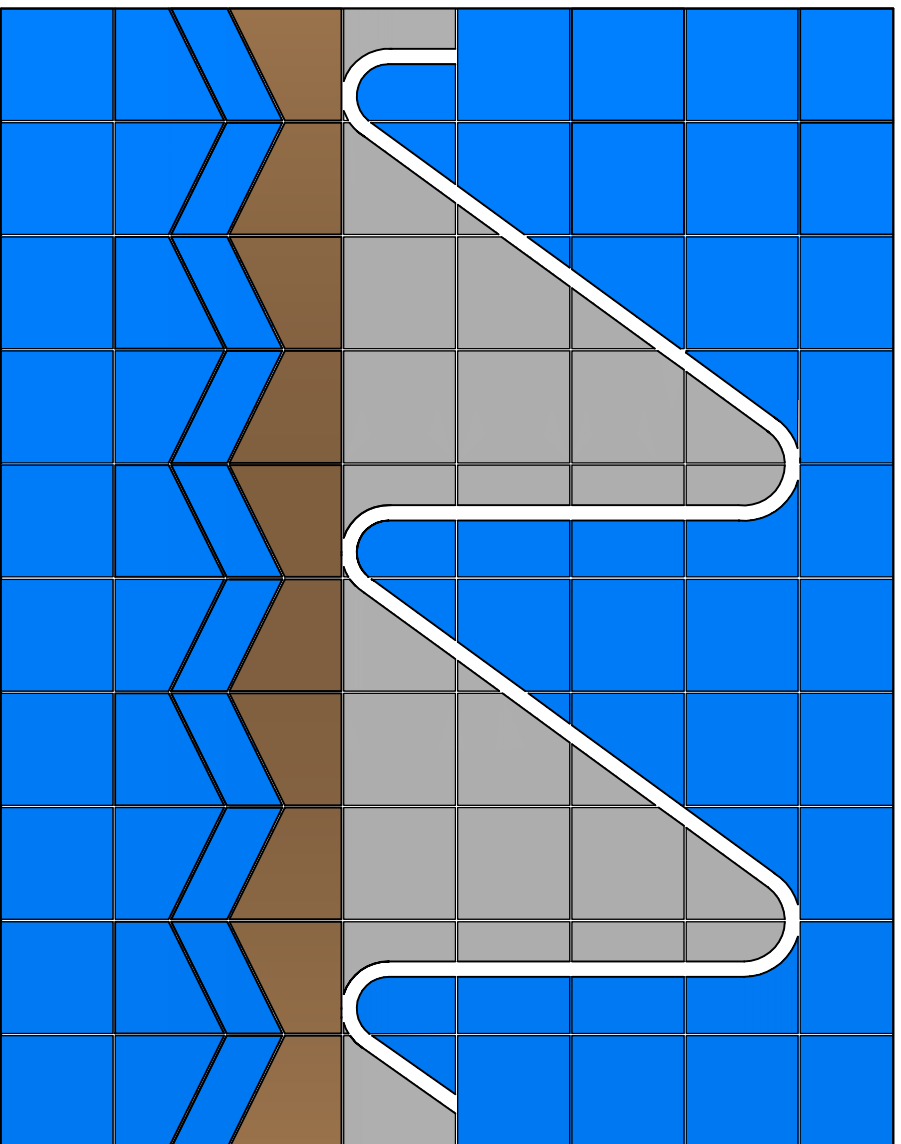

Gulvplan

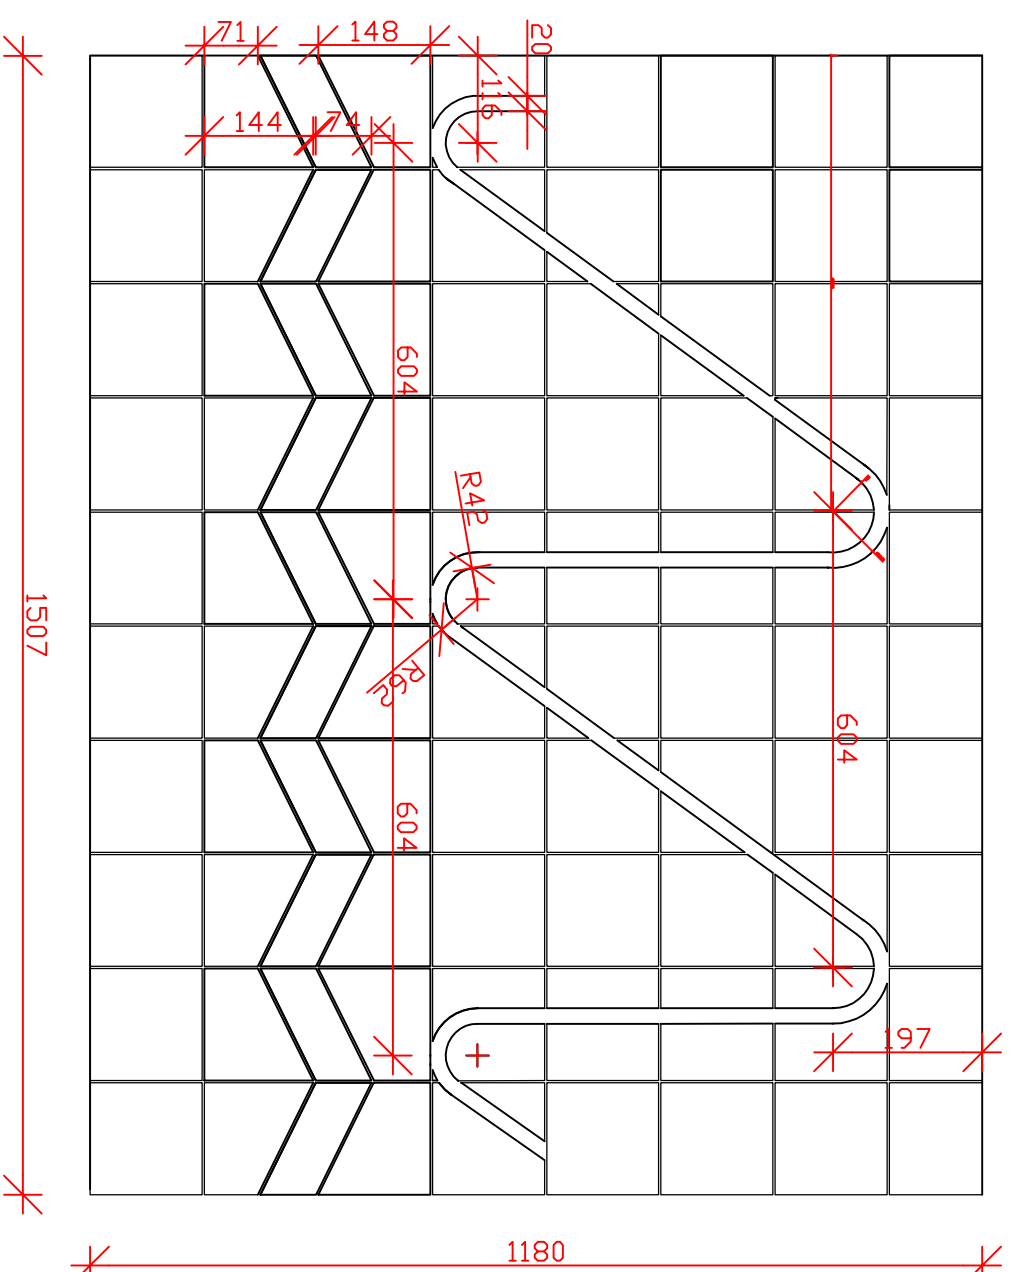

EUCNORD - Murefaget

Dato:	Emne:	Mål:
	Gulv	1:10
Tegn.nr:	Navn:	
	Sten B. Johansen	

Materialeliste og forbrug:

Vægfliser af typen RAKO objekt- blank med målene: 145 x 148 x 6

Sort	Ral	0001500	64	stk.
Blå	Ral	2606025	170	stk.
Brun	Ral	0607020	43	stk.
Grå	Ral	0607005	60	stk.
Rød	Ral	0304060	15	stk.
Grøn	Ral	1208050	36	stk.
Gul	Ral	0858070	40	stk.
Hvid	Ral	15	stk.

Mosaikstifter xx mm til "Bølgen"
Hvide, Sølv eller Guld, xx stk.

Flisemørtel og fugemasse fra ALFIX

Leffix forbrug: 2,7 kg./m² ved brug af 6mm tandspartel

Fugemørtel: Cerafill 10. Forbrug: 0,6 kg./m²

Note: Fliseforbrug er det faktiske forbrug, og der skal derfor tillægges forventet spild.

Bemærk:

Alle mål på basiskonstruktioner er under forudsætning af, at der anvendes en flise med størrelsen 148 x 148 mm, og en flisefuge på 3 mm.
Der er regnet med at fliser på væg får en tykkelse på 7 mm, og på gulv 7 mm.
Normalt ville man ikke beklæde gulv med vægfliser. Dog, i dette tilfælde ses der bort fra dette.

Konstruktion:

De lodrette vægge udføres af

Gulv for beklædning udføres af

Flisetype til opsætning på vægflader og på gulv er af mærket RAKO objekt- blank.






Fliser opsættes, henlægges med leffix fra ALFIX
Vægge og gulv fuges med colour 10 fra ALFIX

Fuge imellem væg /gulv fuges som de øvrige flader.

Schlütter hjørner på "kanon" ~ 2 stk. x 150 lbm. passende til flisetykkelsen.

EUCNORD - Murefaget

Dato:	Emne:	Mål:
	Projektekst	
Tegn.nr:	Navn:	
	Sten B. Johansen	

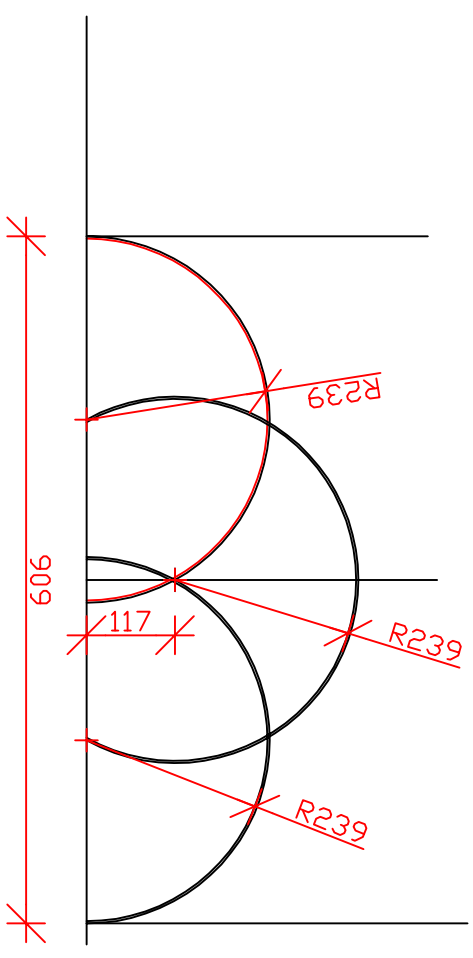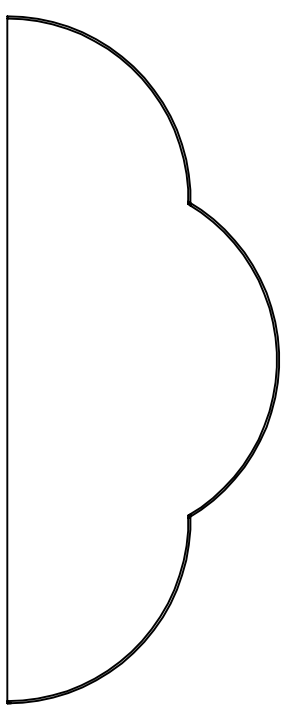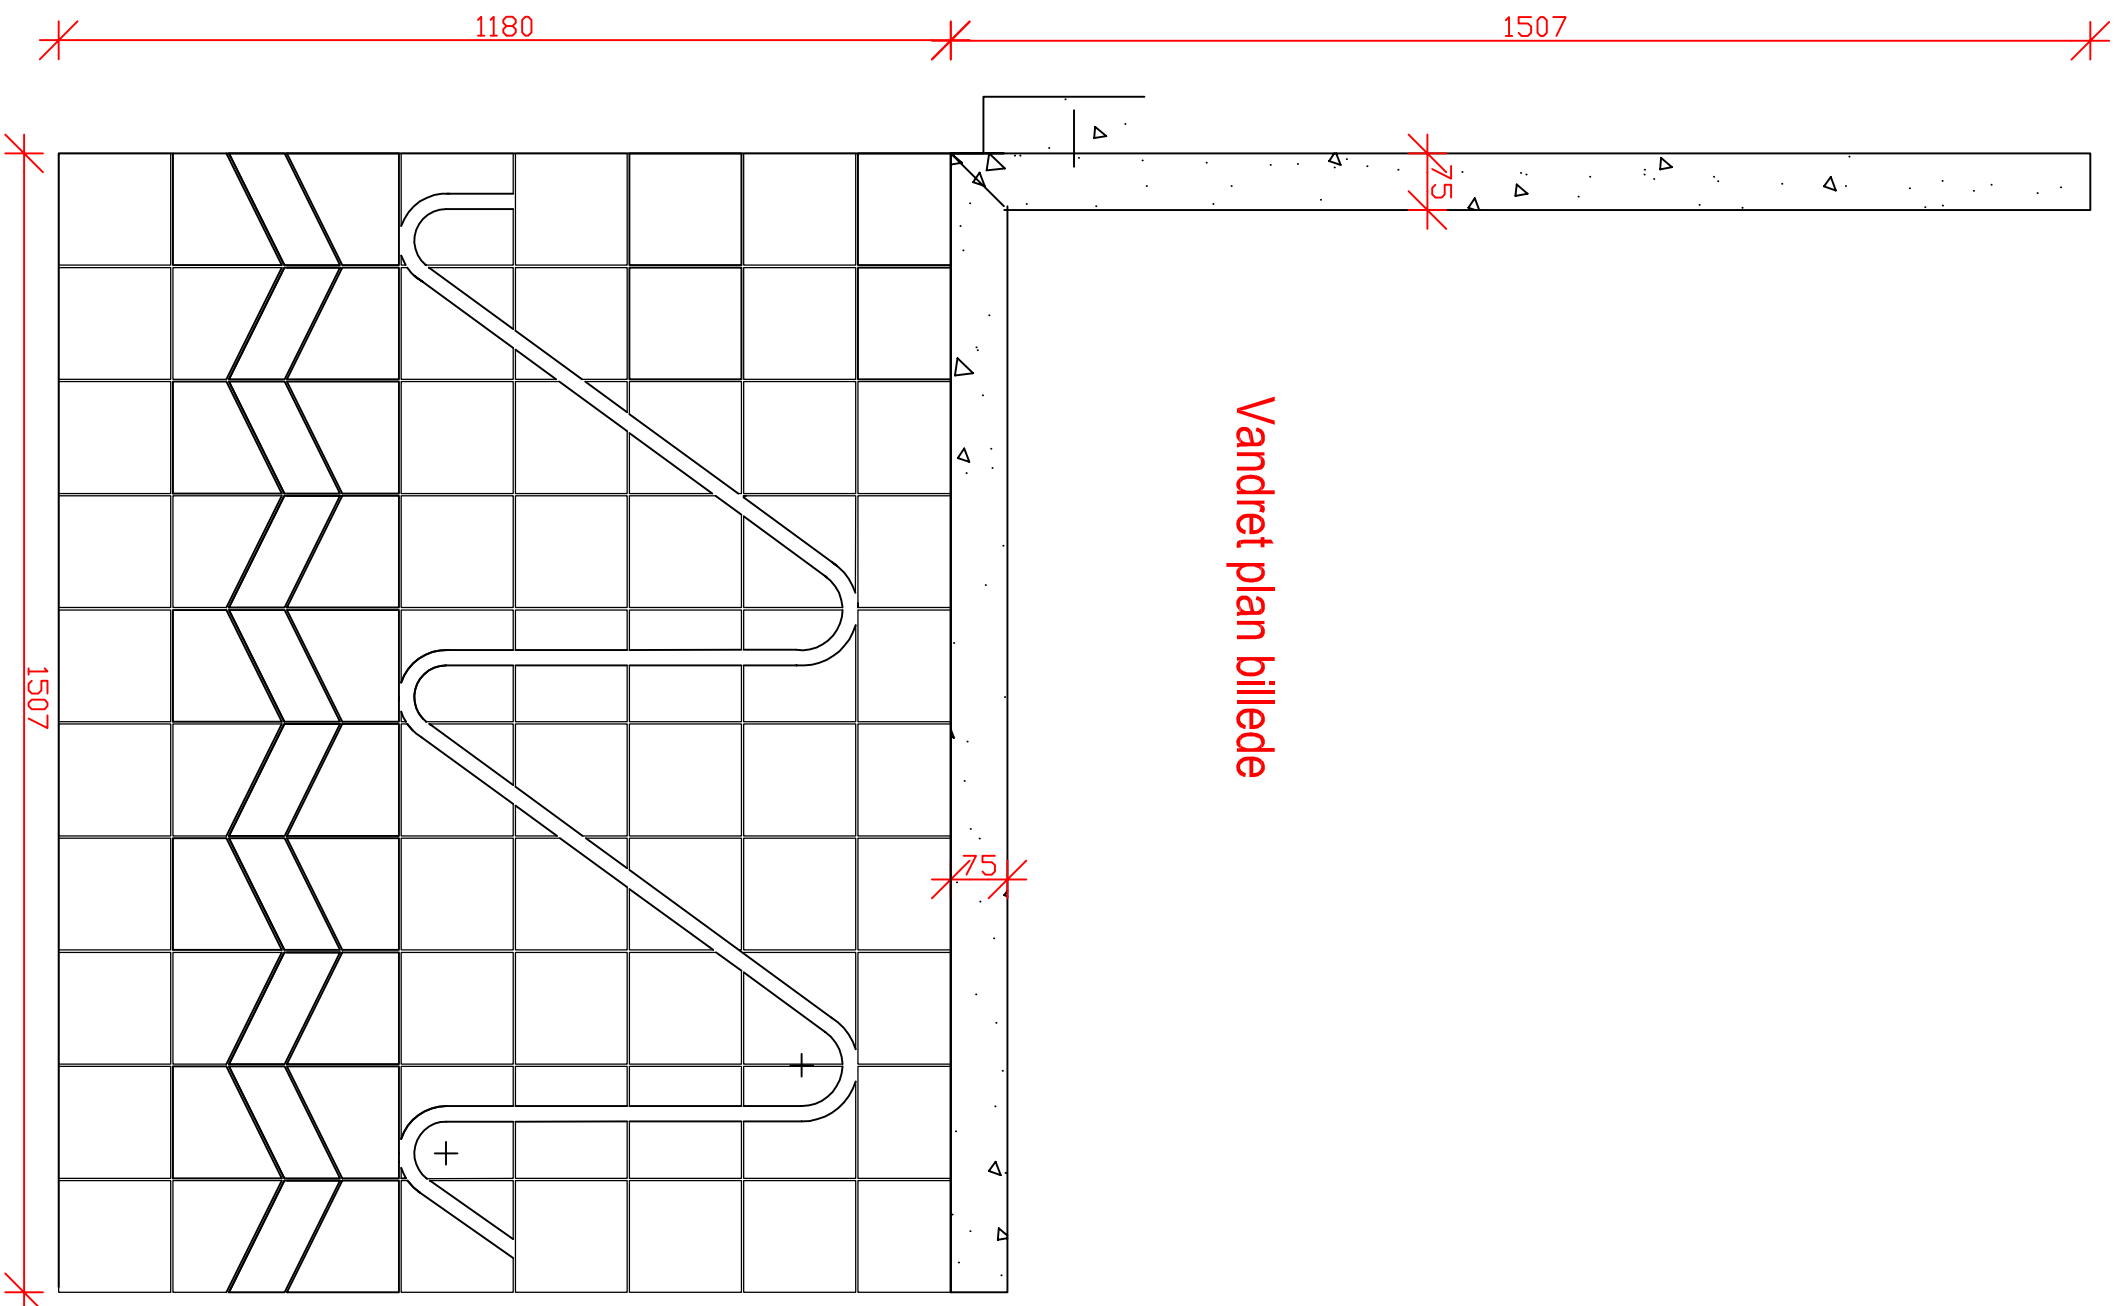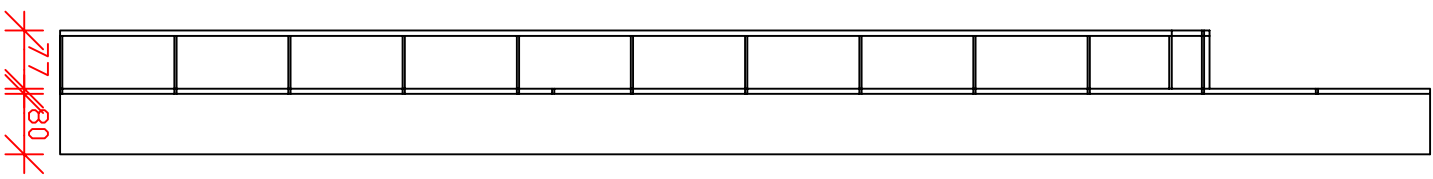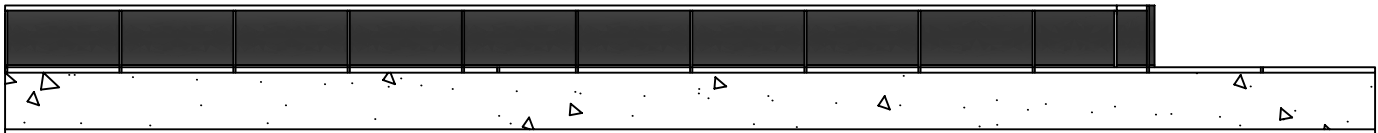

EUCNORD - Murefaget		
Dato:	Emne:	Mål:
	Snit/Plan/detalje	1:10
Følg.nr:	Navn:	
	Sten B. Johansen	