

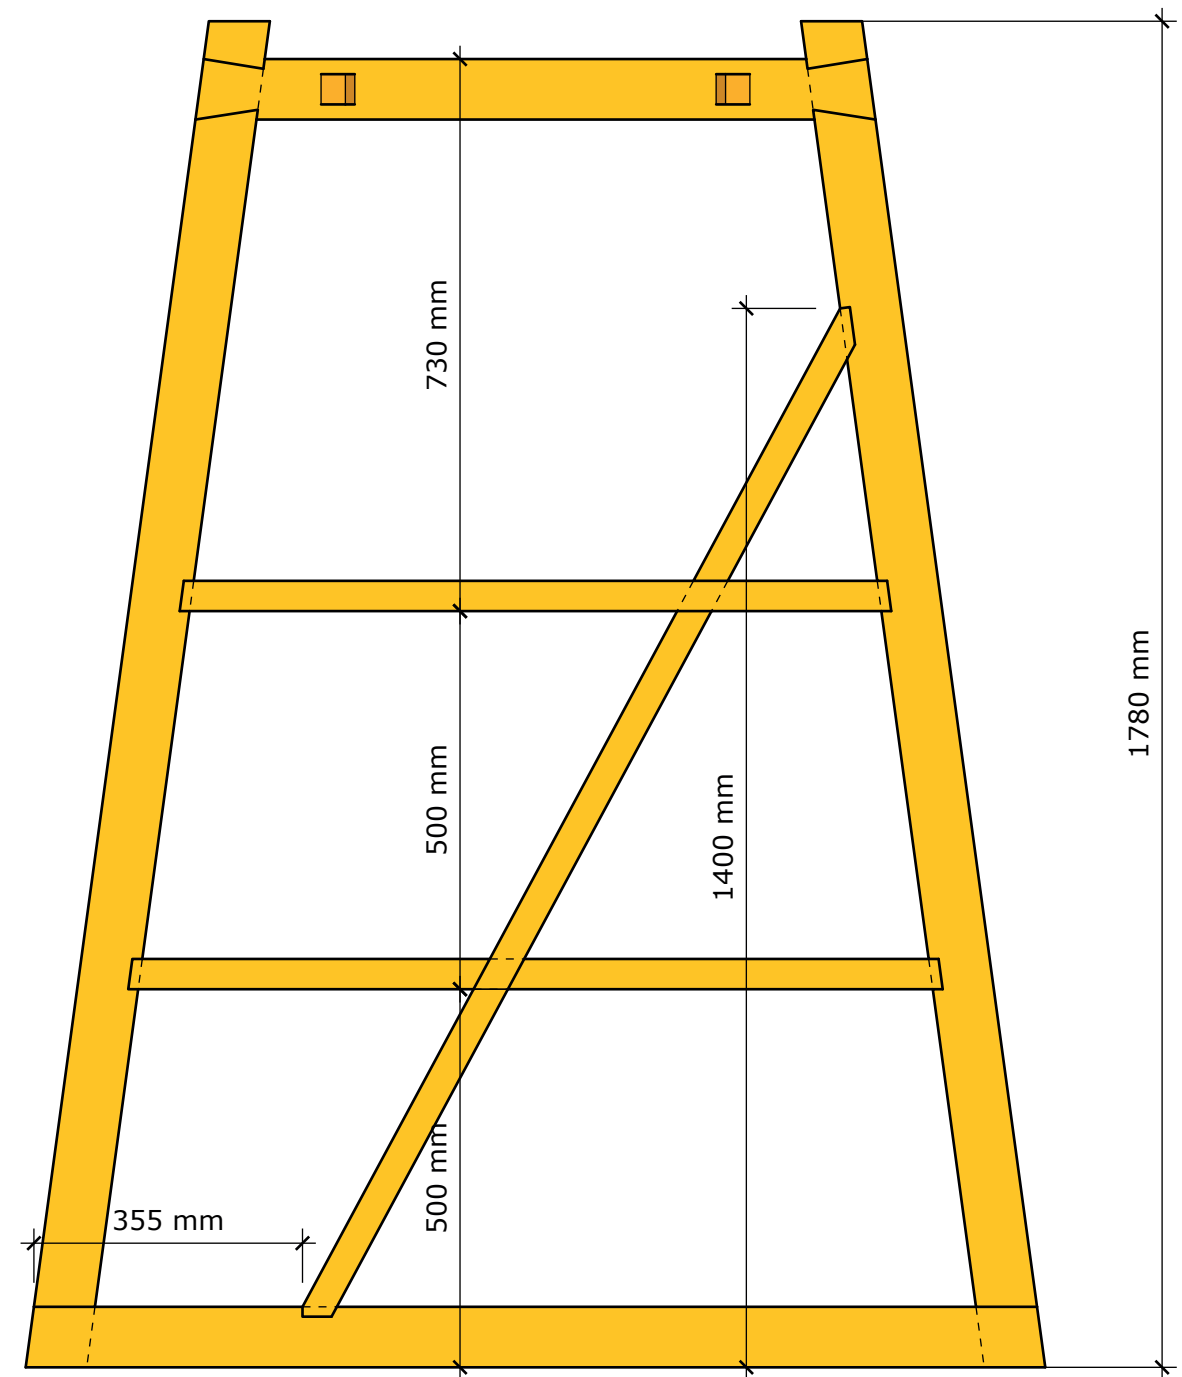







DM i Skills Tømrer 2024		
11.04.24	Modul 1	1:10
Tegning 1.1	MIT	

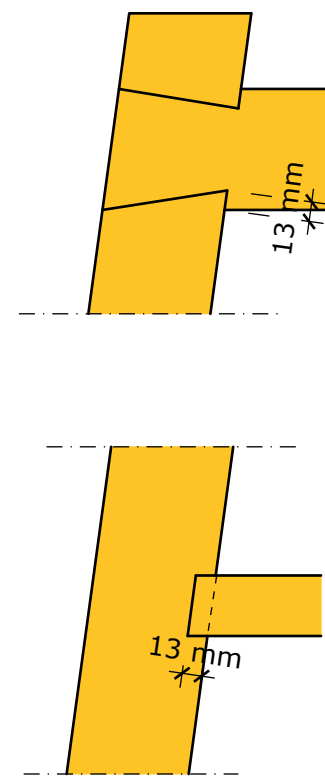


# Danmarksmesterskab for tømrer - DM i Skills 2024

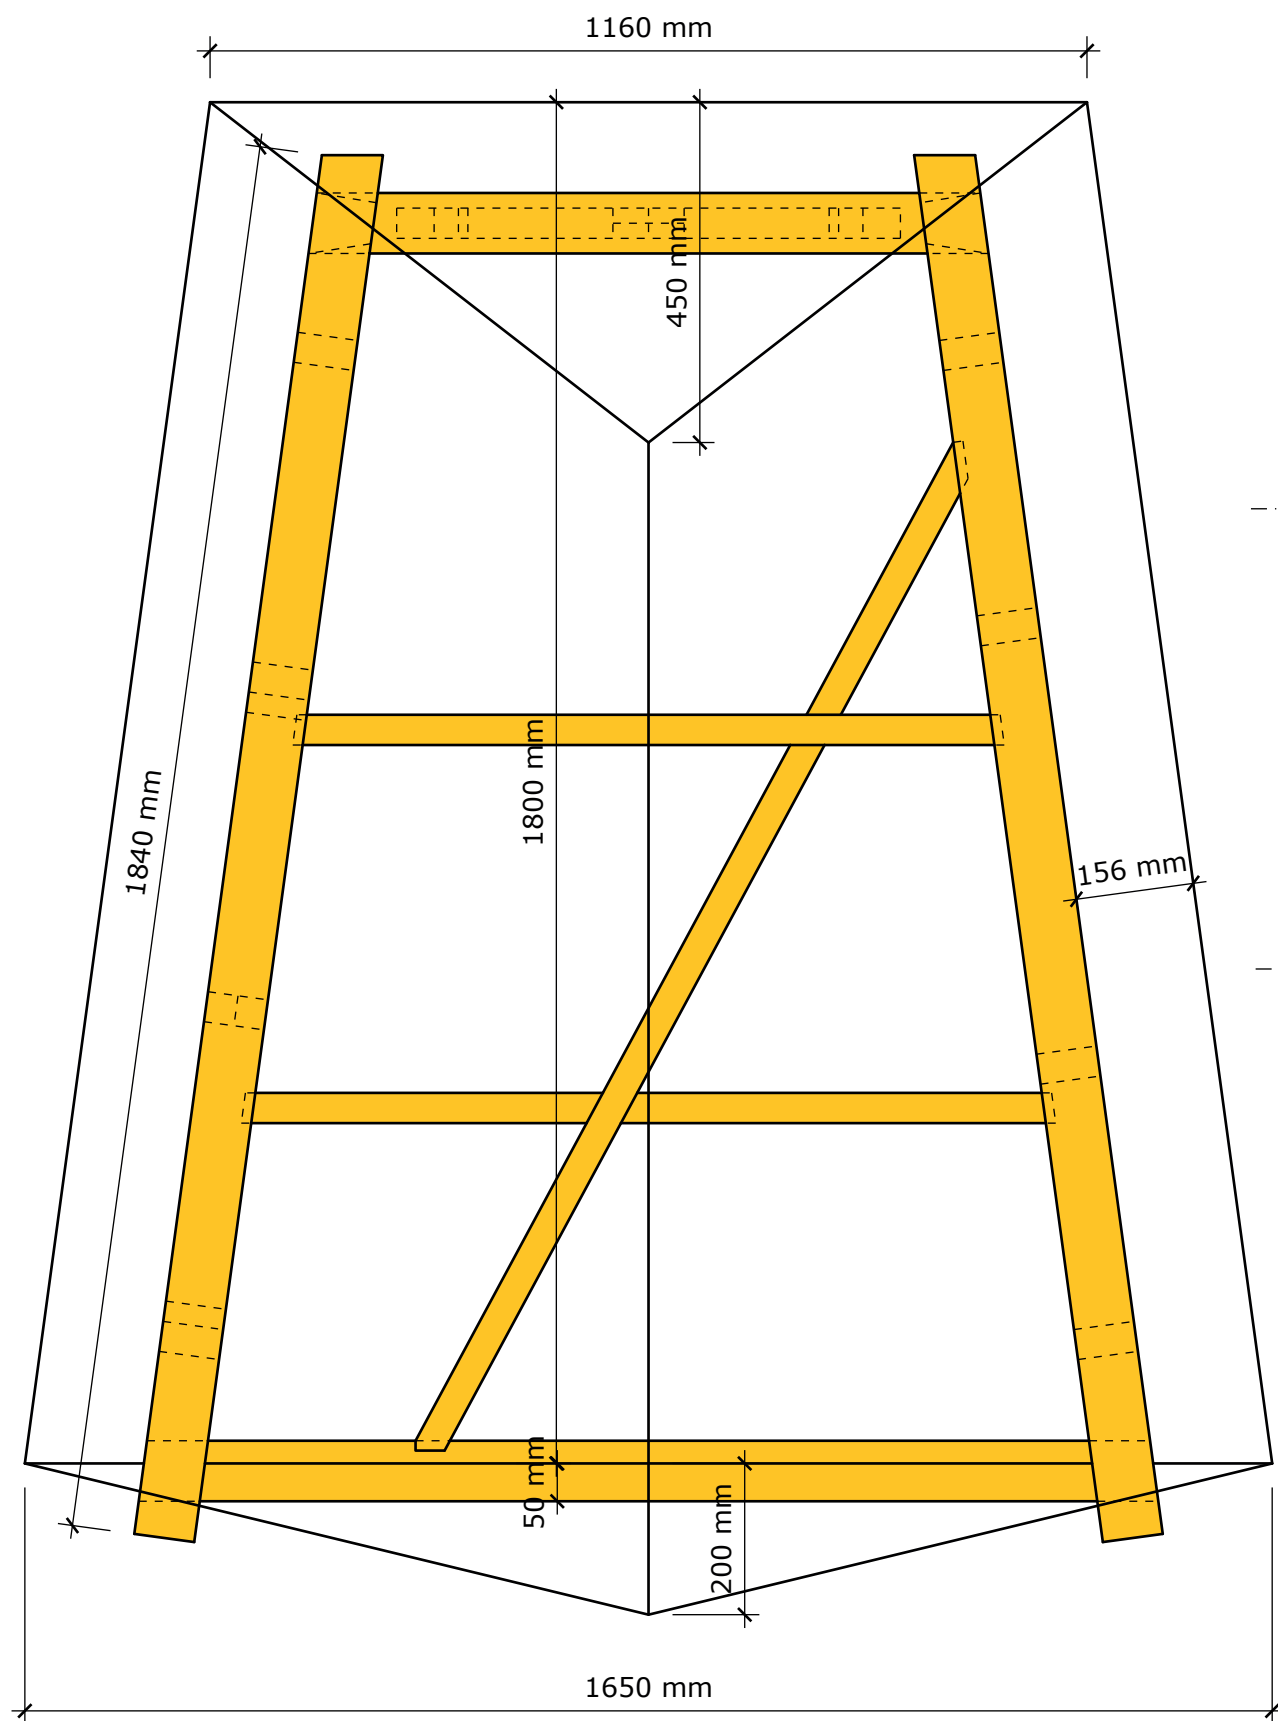


DM i Skills Tømrer 2024		
11.04.24	Modul 1	1:10
Tegning 1.2	MIT	

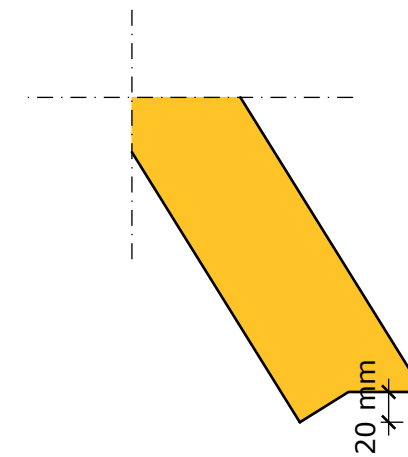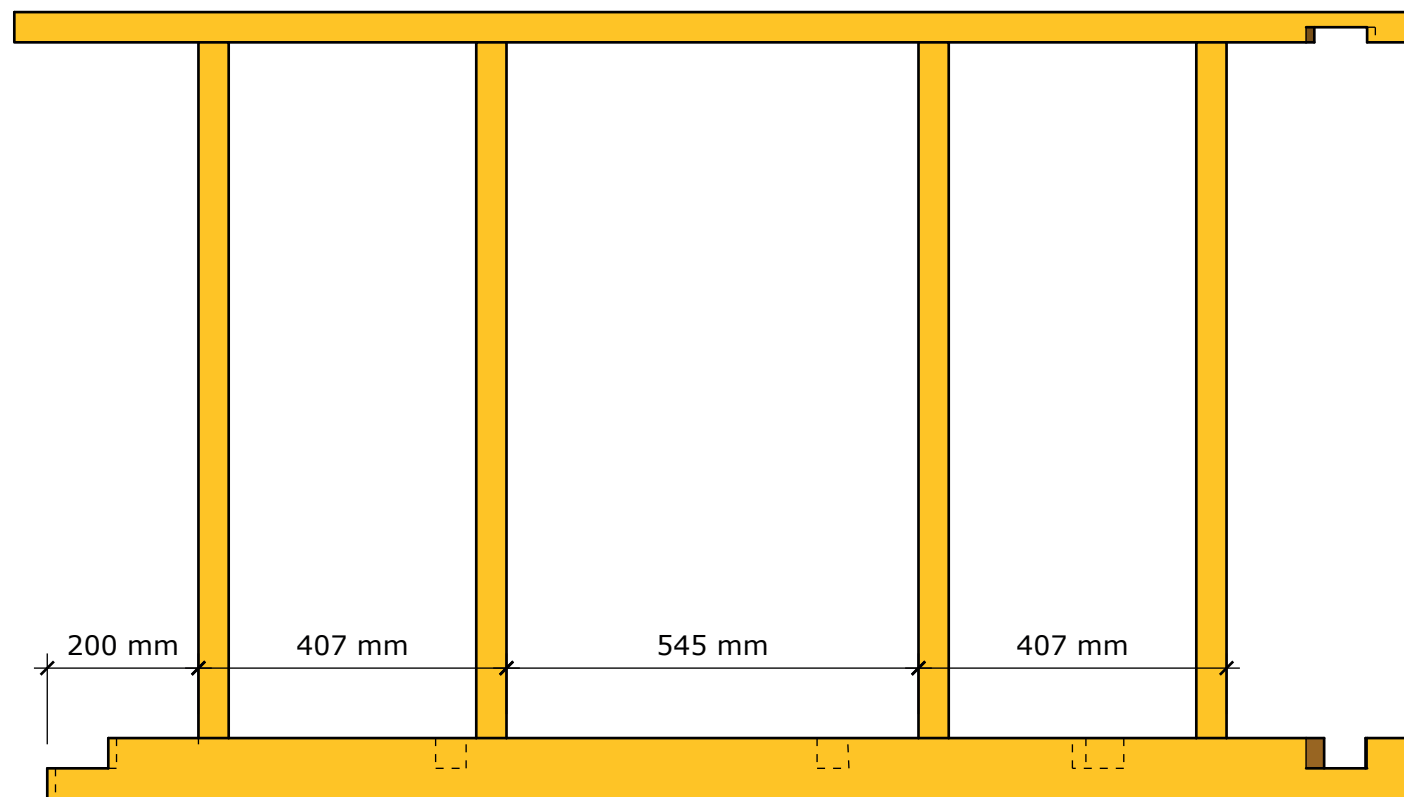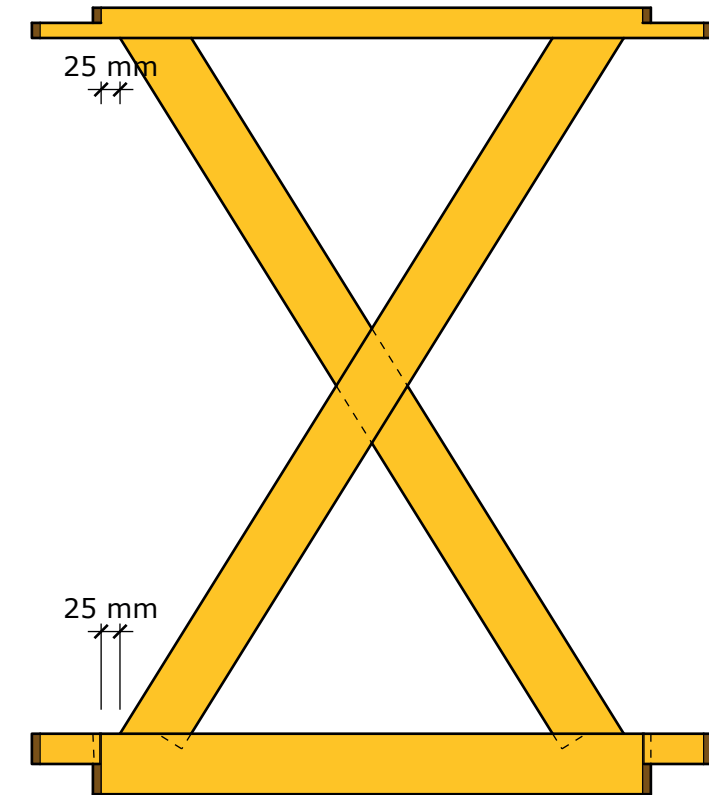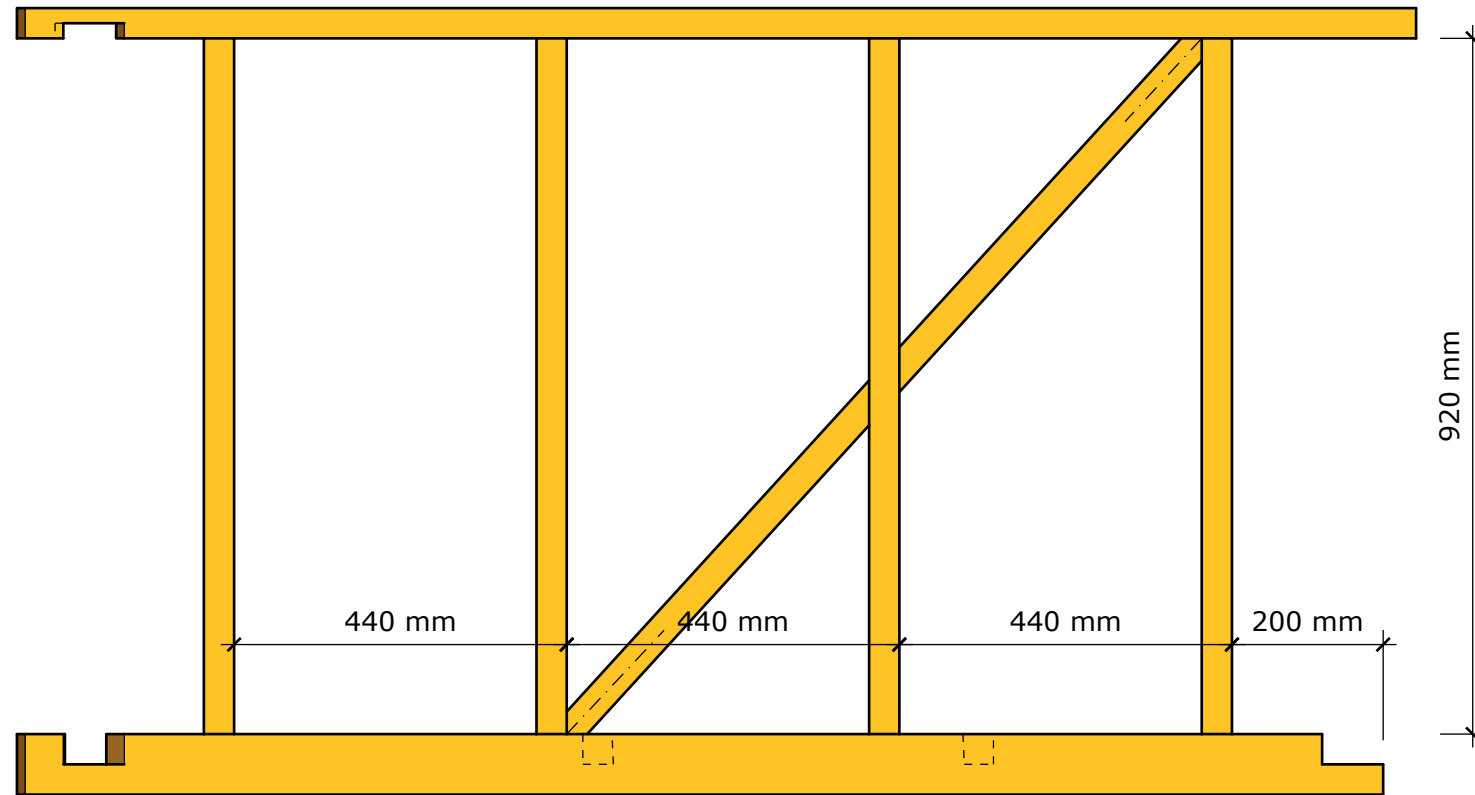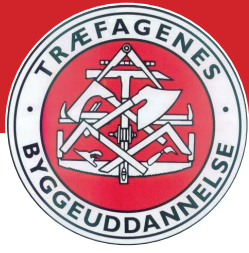



DM i Skills Tømrer 2024		
11.04.24	Modul 1	1:10
Tegning 1.3	MIT	

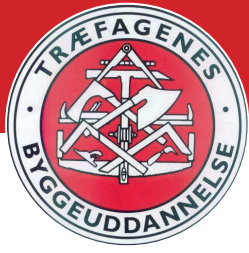




# Danmarks mesterskab for tømrer - DM i Skills 2024

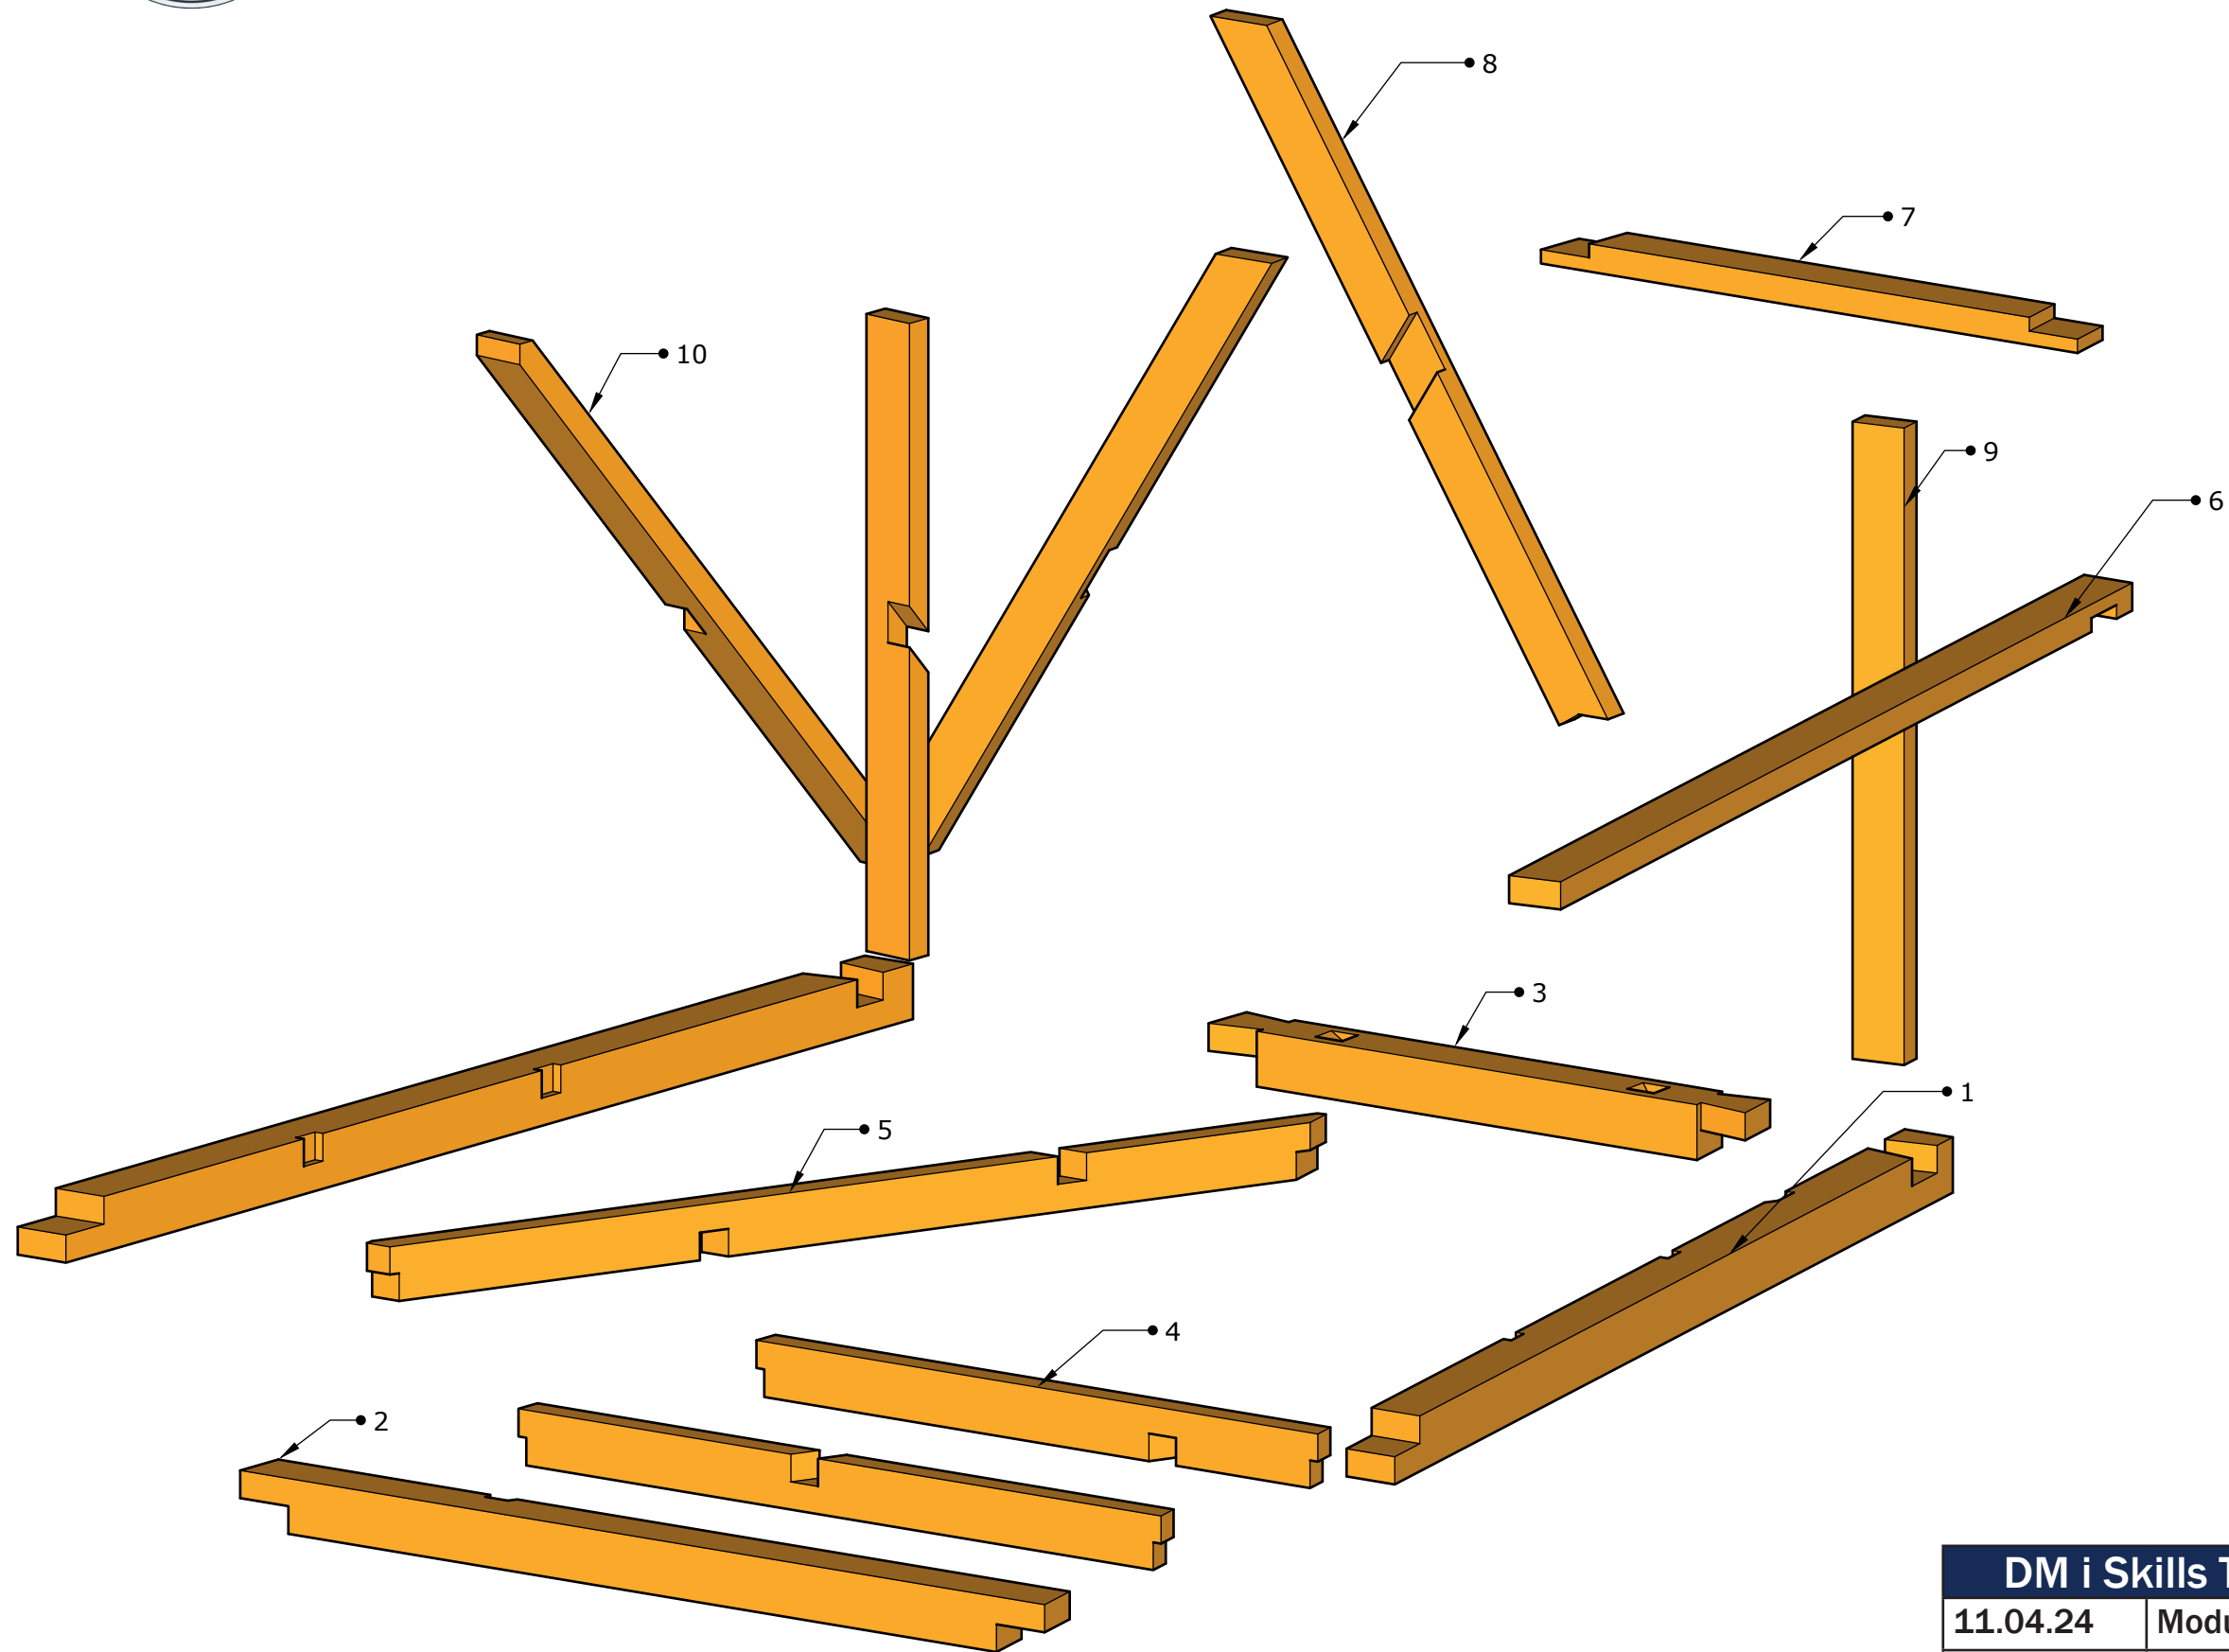

DM i Skills Tømrer 2024		
11.04.24	Modul 1	
Tegning 1.4	MIT	

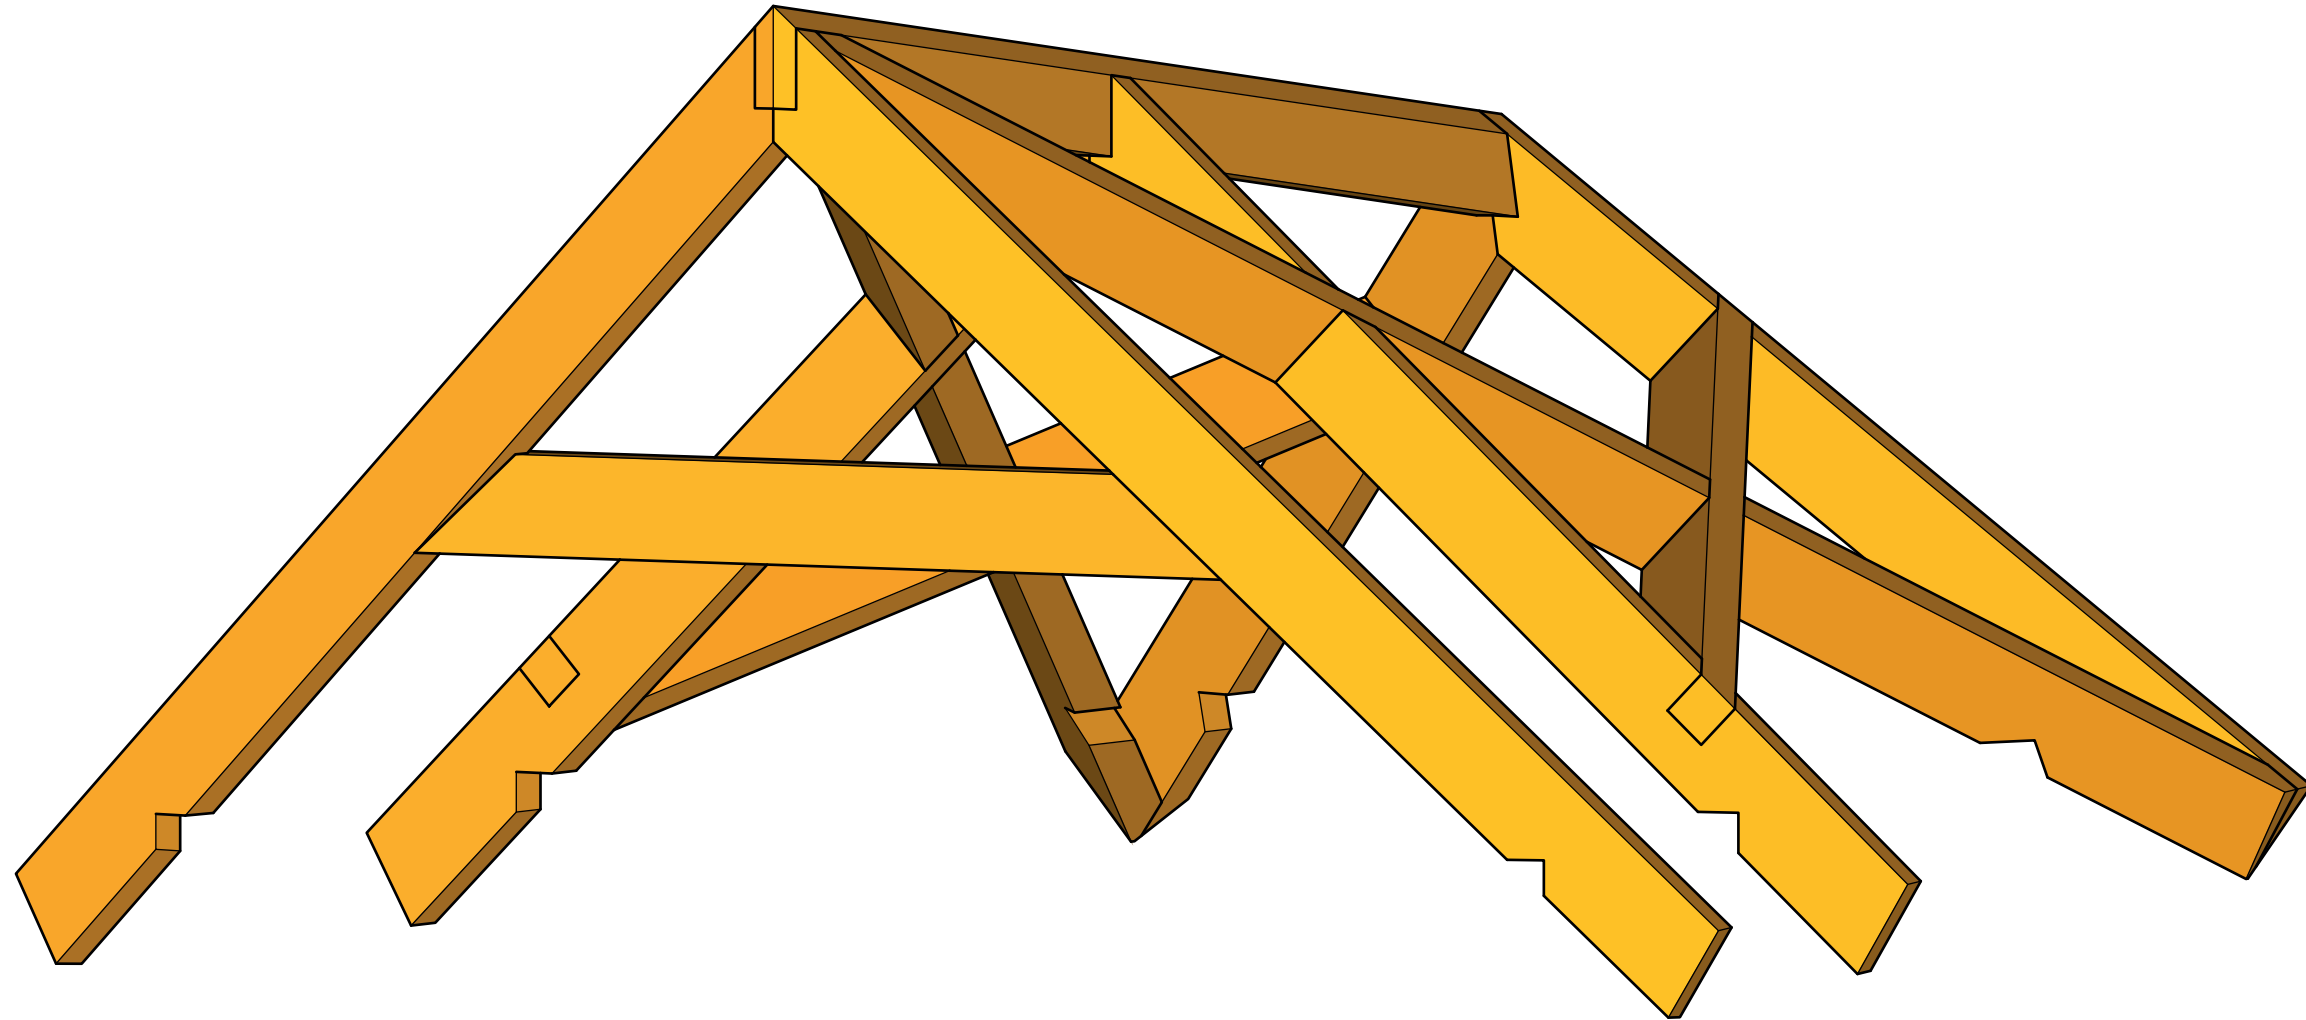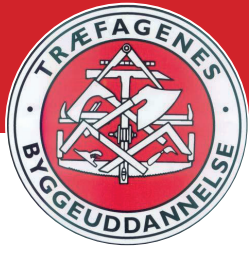


DM i Skills Tømrer 2024		
11.04.24	Modul 2	1:10
Tegning 2.1	MIT	

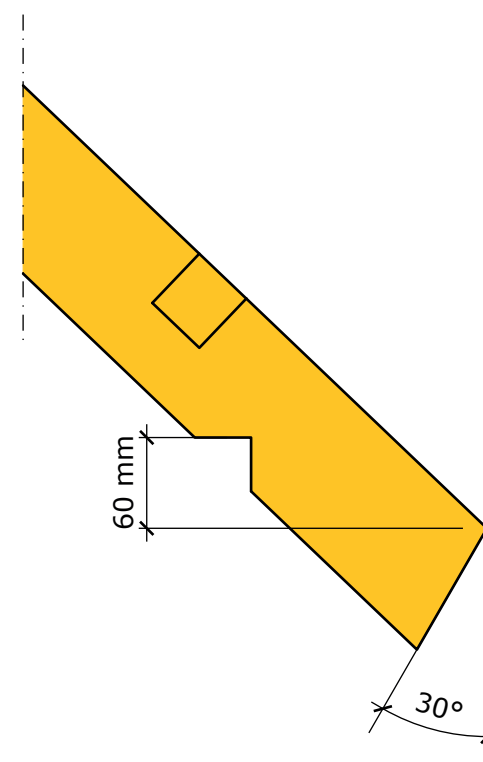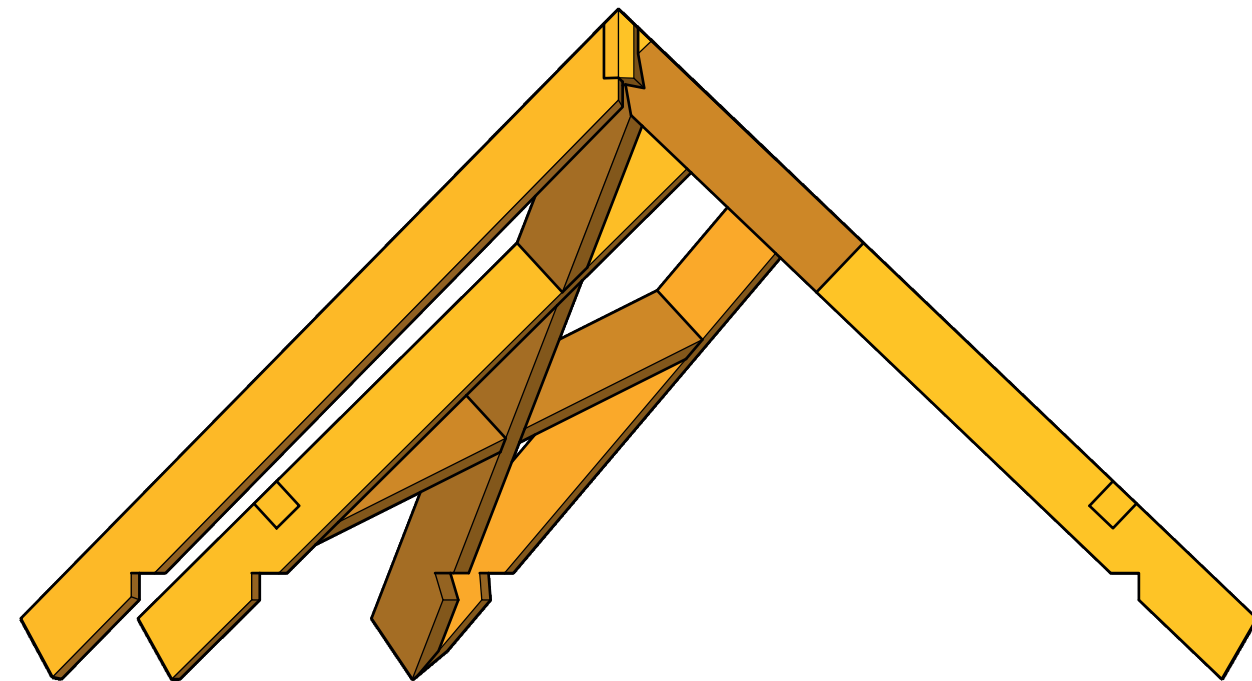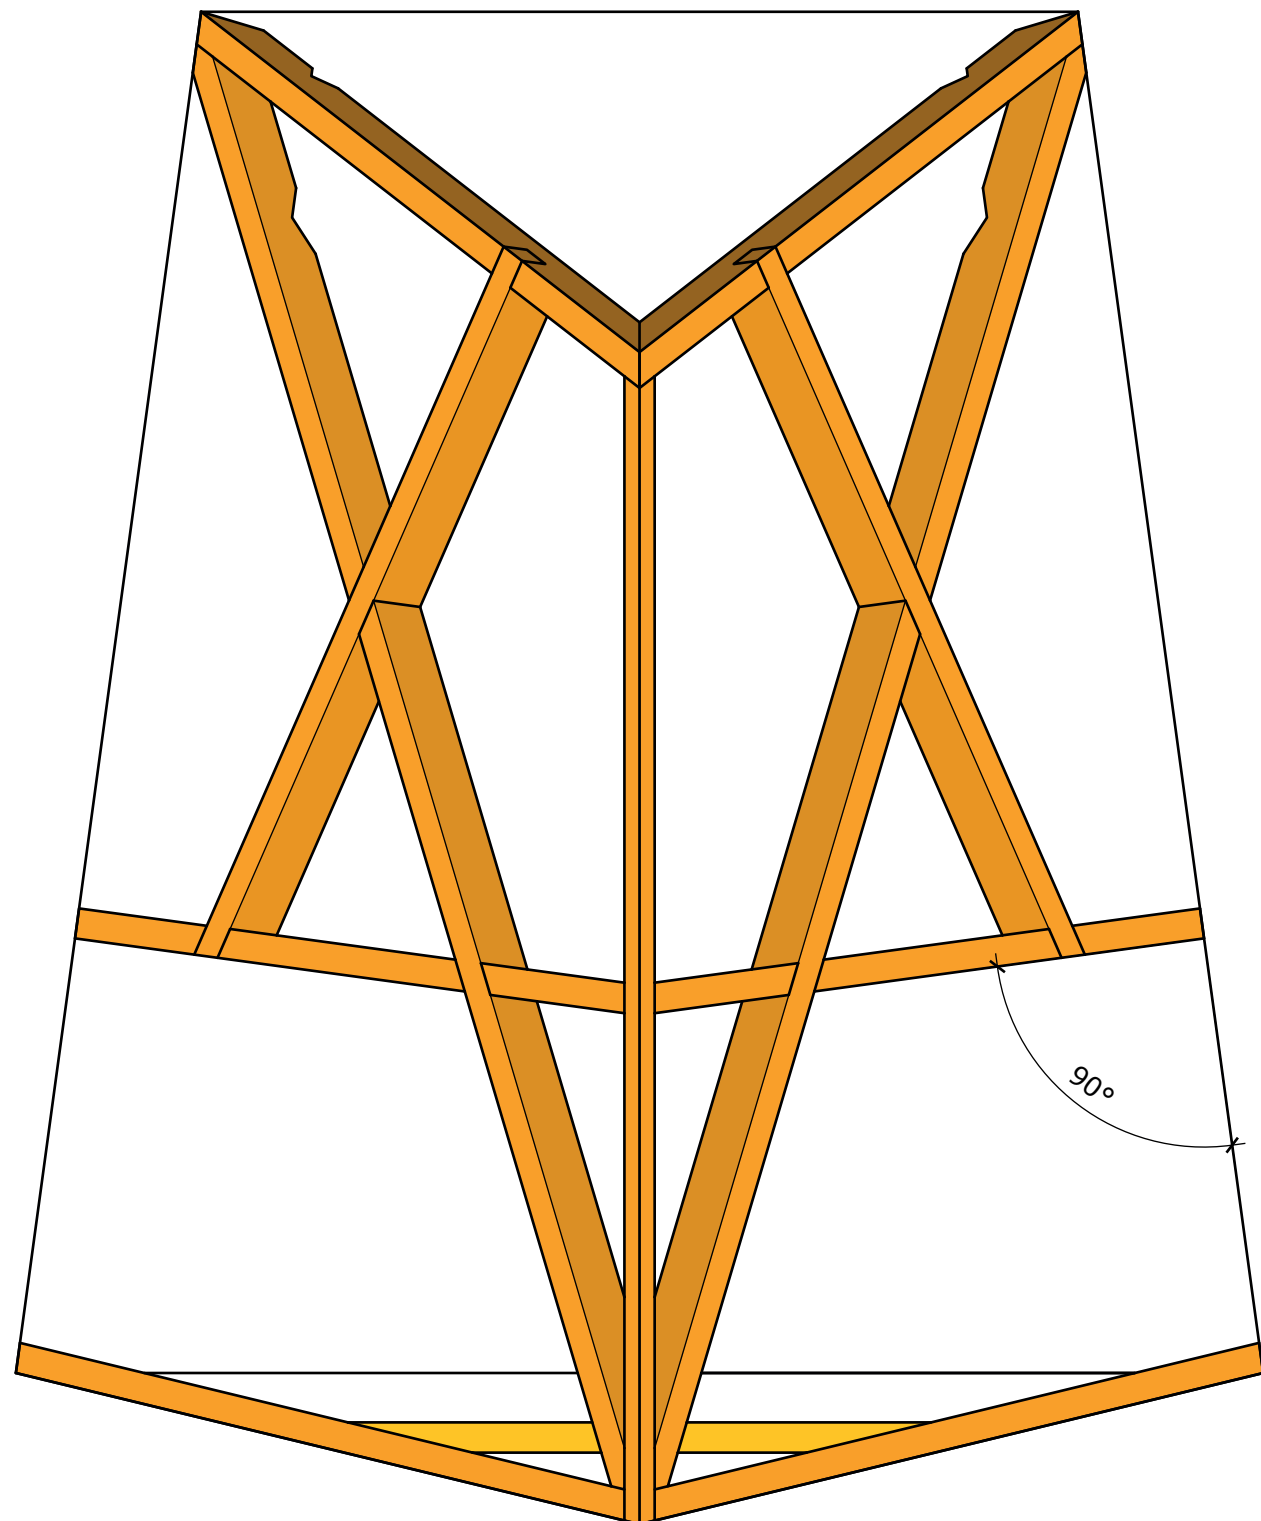

DM i Skills Tømrer 2024		
11.04.24	Modul 2	1:10
Tegning 2.2	MIT	




# Danmarks mesterskab for tømrer - DM i Skills 2024

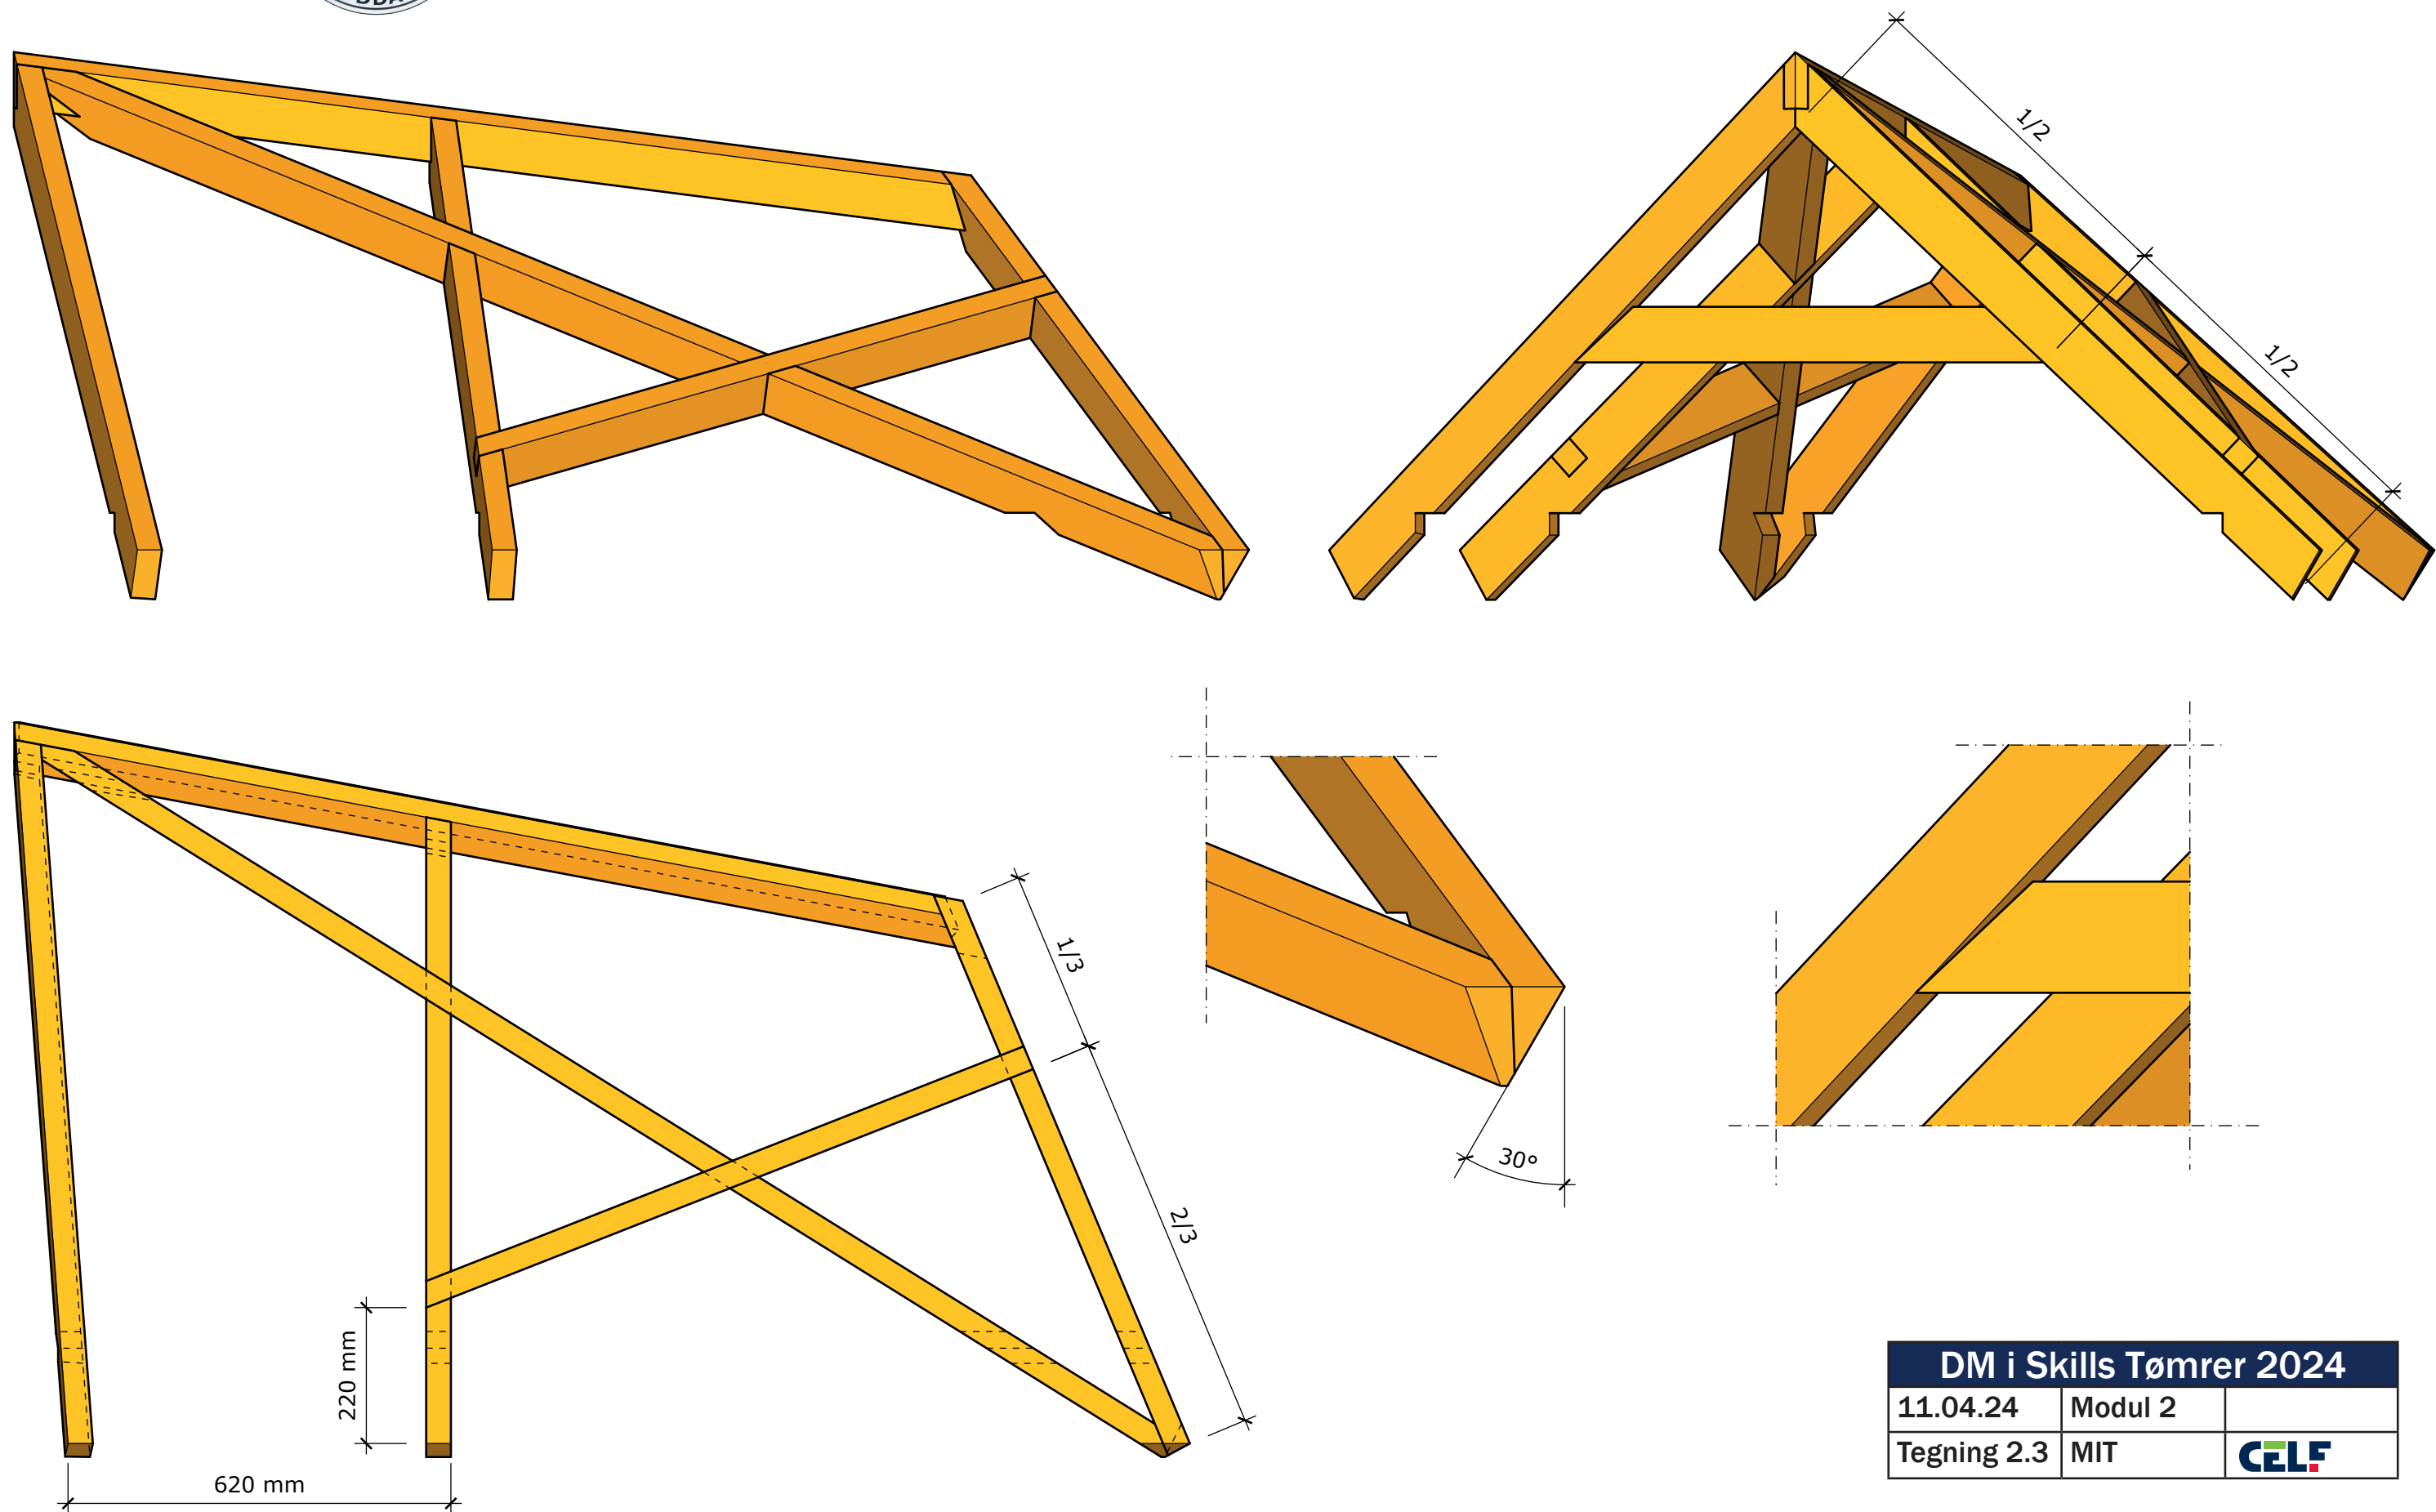

DM i Skills Tømrer 2024		
11.04.24	Modul 2	
Tegning 2.3	MIT	





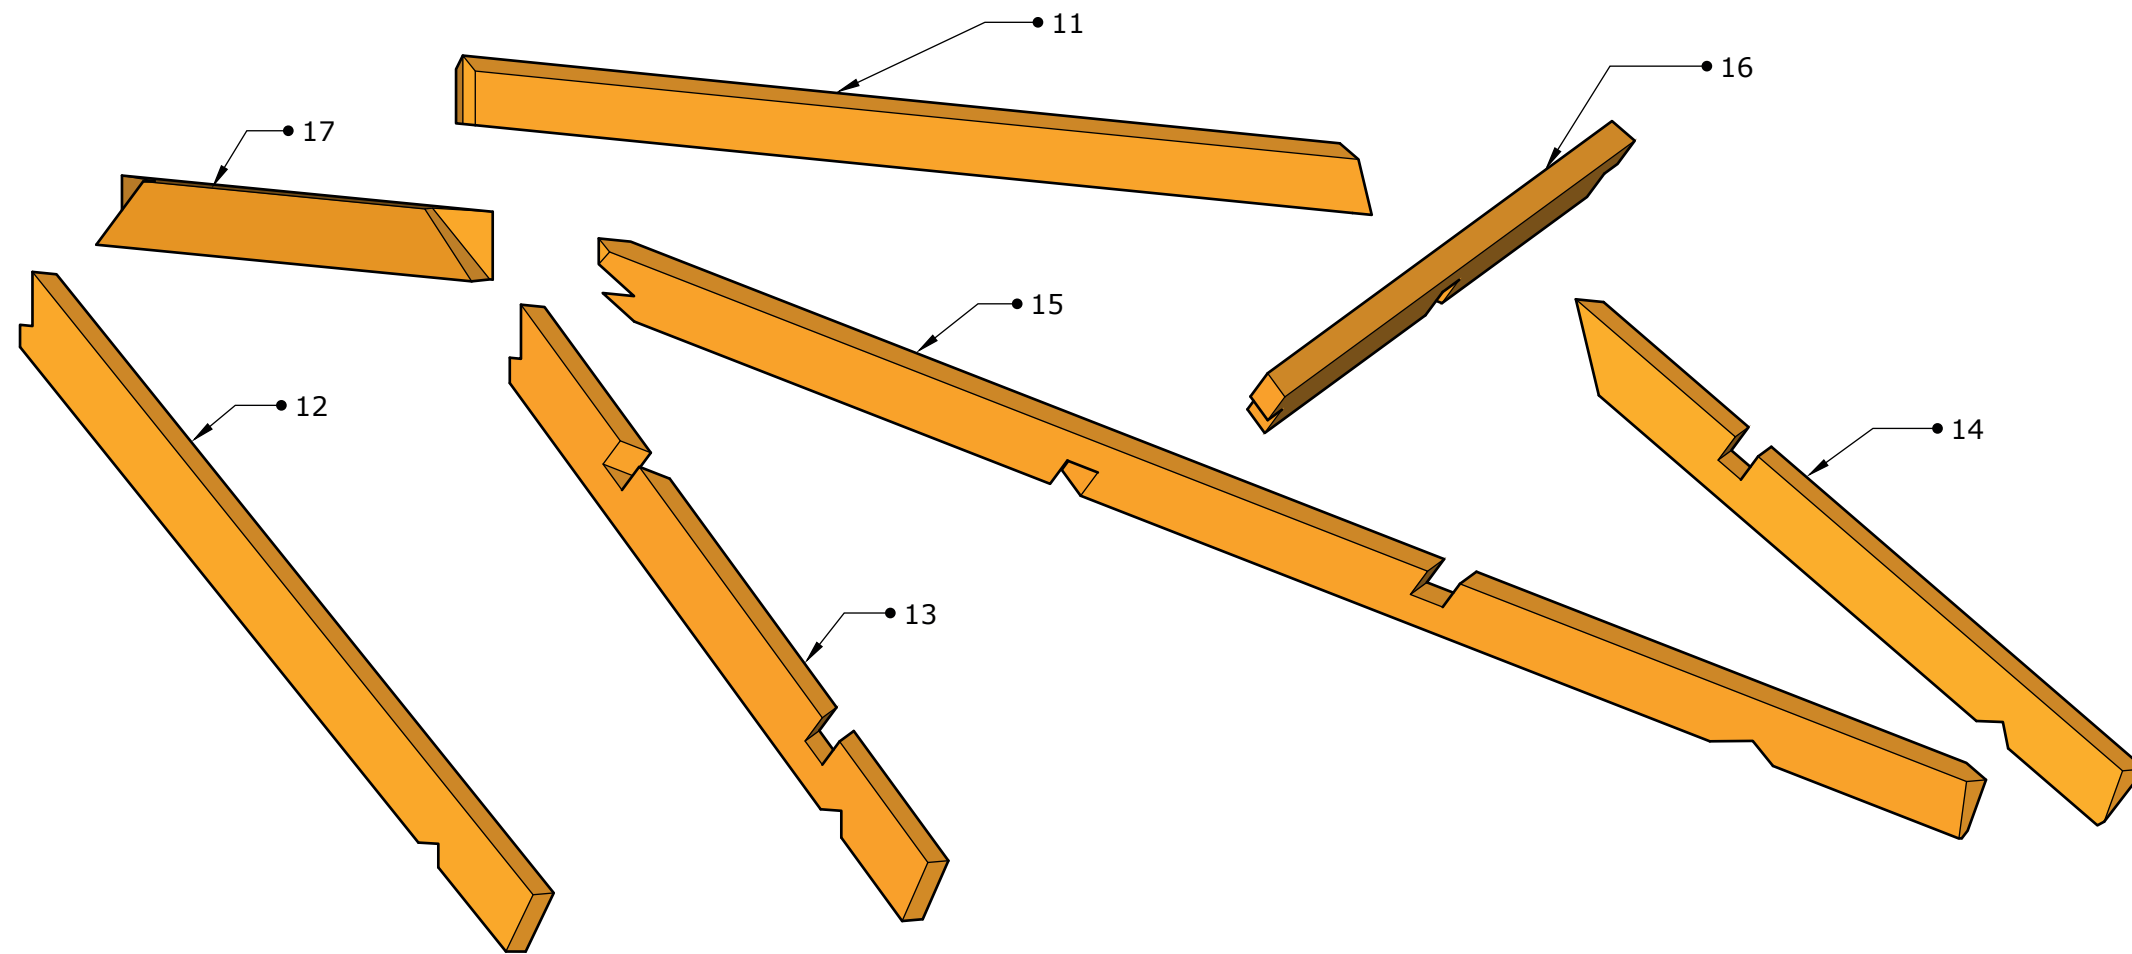


DM i Skills Tømrer 2024		
11.04.24	Modul 2	1:10
Tegning 2.4	MIT	







# Danmarks mesterskab for tømrer - DM i Skills 2024

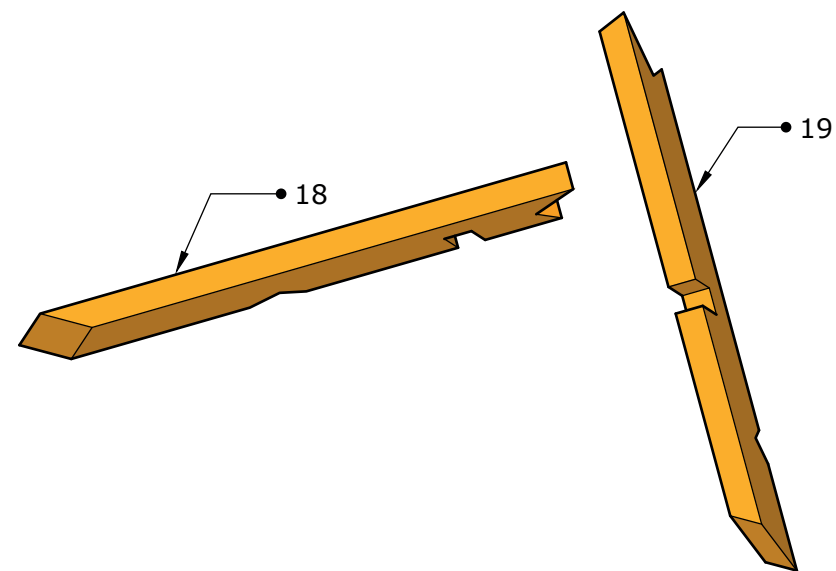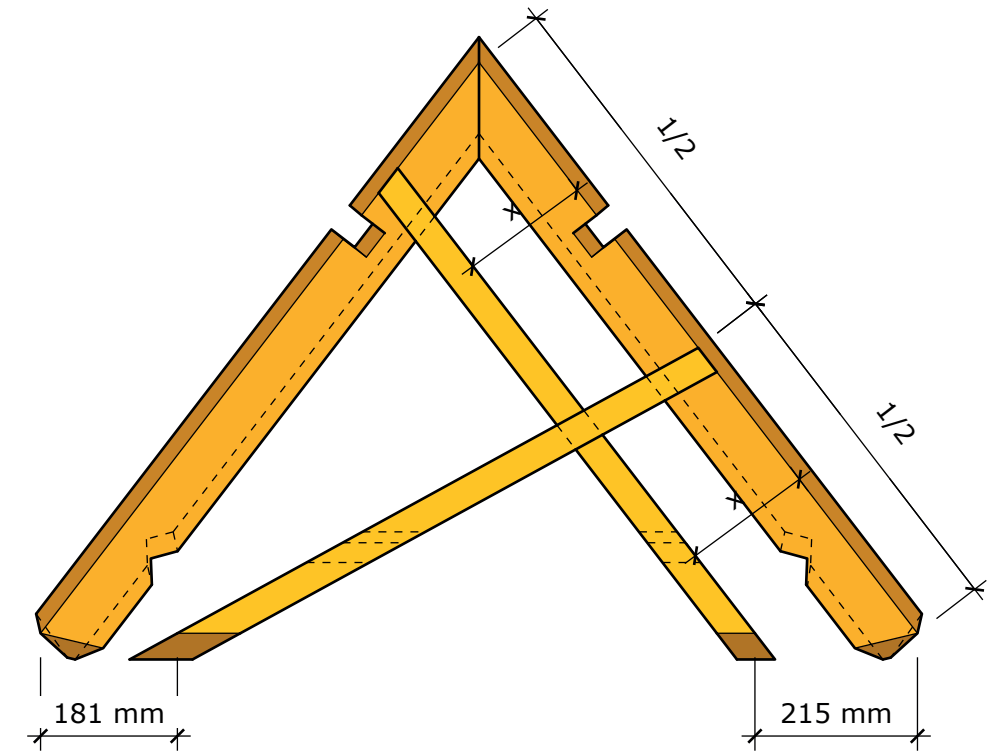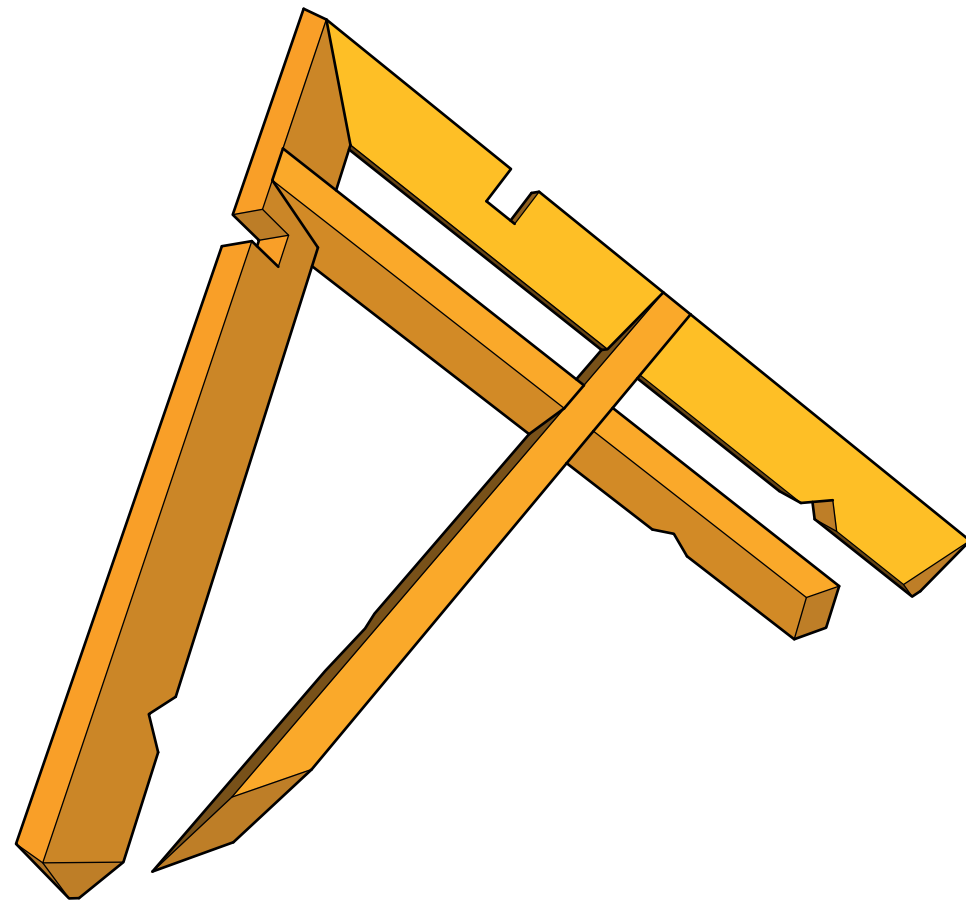



DM i Skills Tømrer 2024		
11.04.24	Modul 3	1:10
Tegning 3.1	MIT	



# Danmarks mesterskab for tømrer - DM i Skills 2024

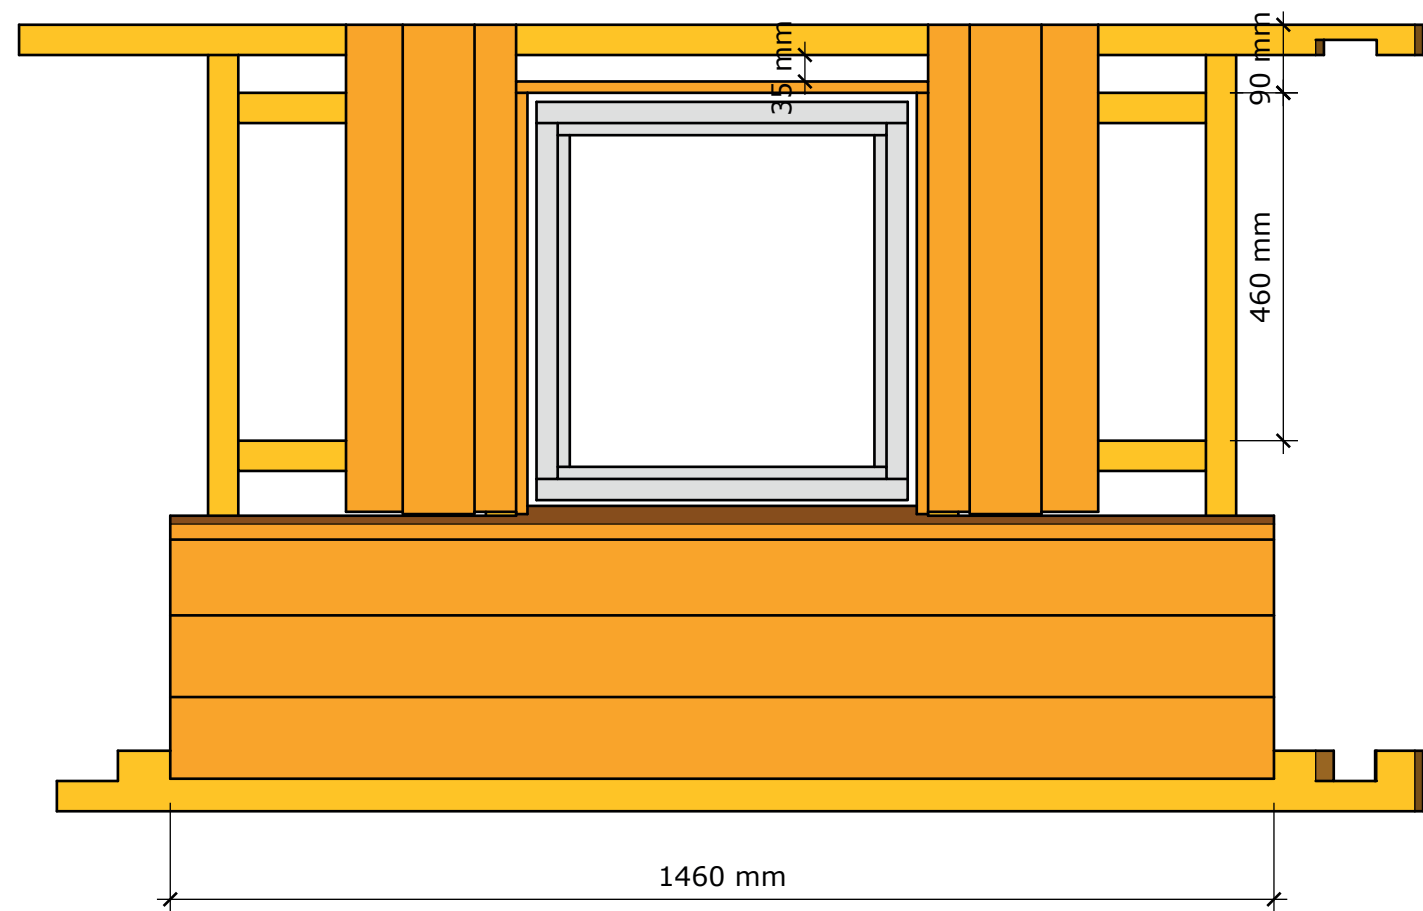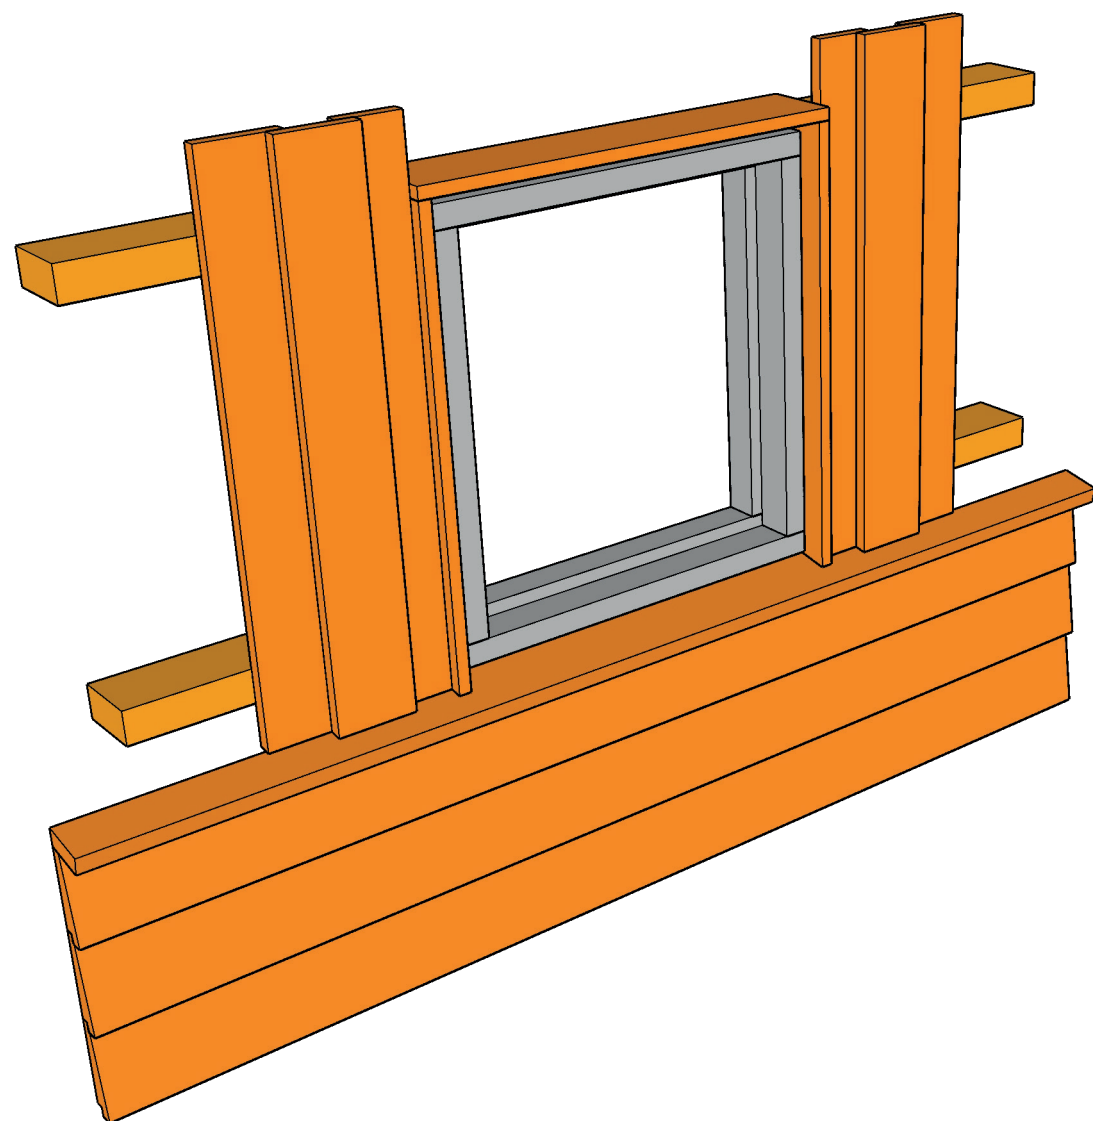

DM i Skills Tømrer 2024		
11.04.24	Modul 3	
Tegning 3.2	MIT	

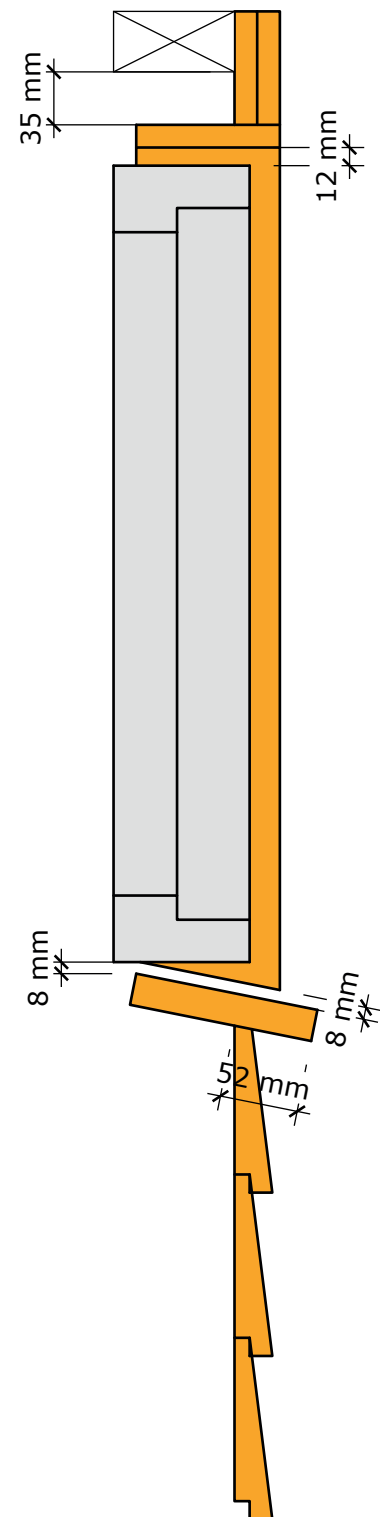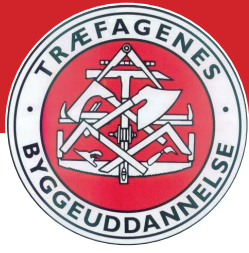


Hældning på vandbrædt 1:5  
Smig på lodret beklædning 1.5

DM i Skills Tømrer 2024		
11.04.24	Modul 3	1:10
Tegning 3.3	MIT	



# Danmarks mesterskab for tømrer - DM i Skills 2024

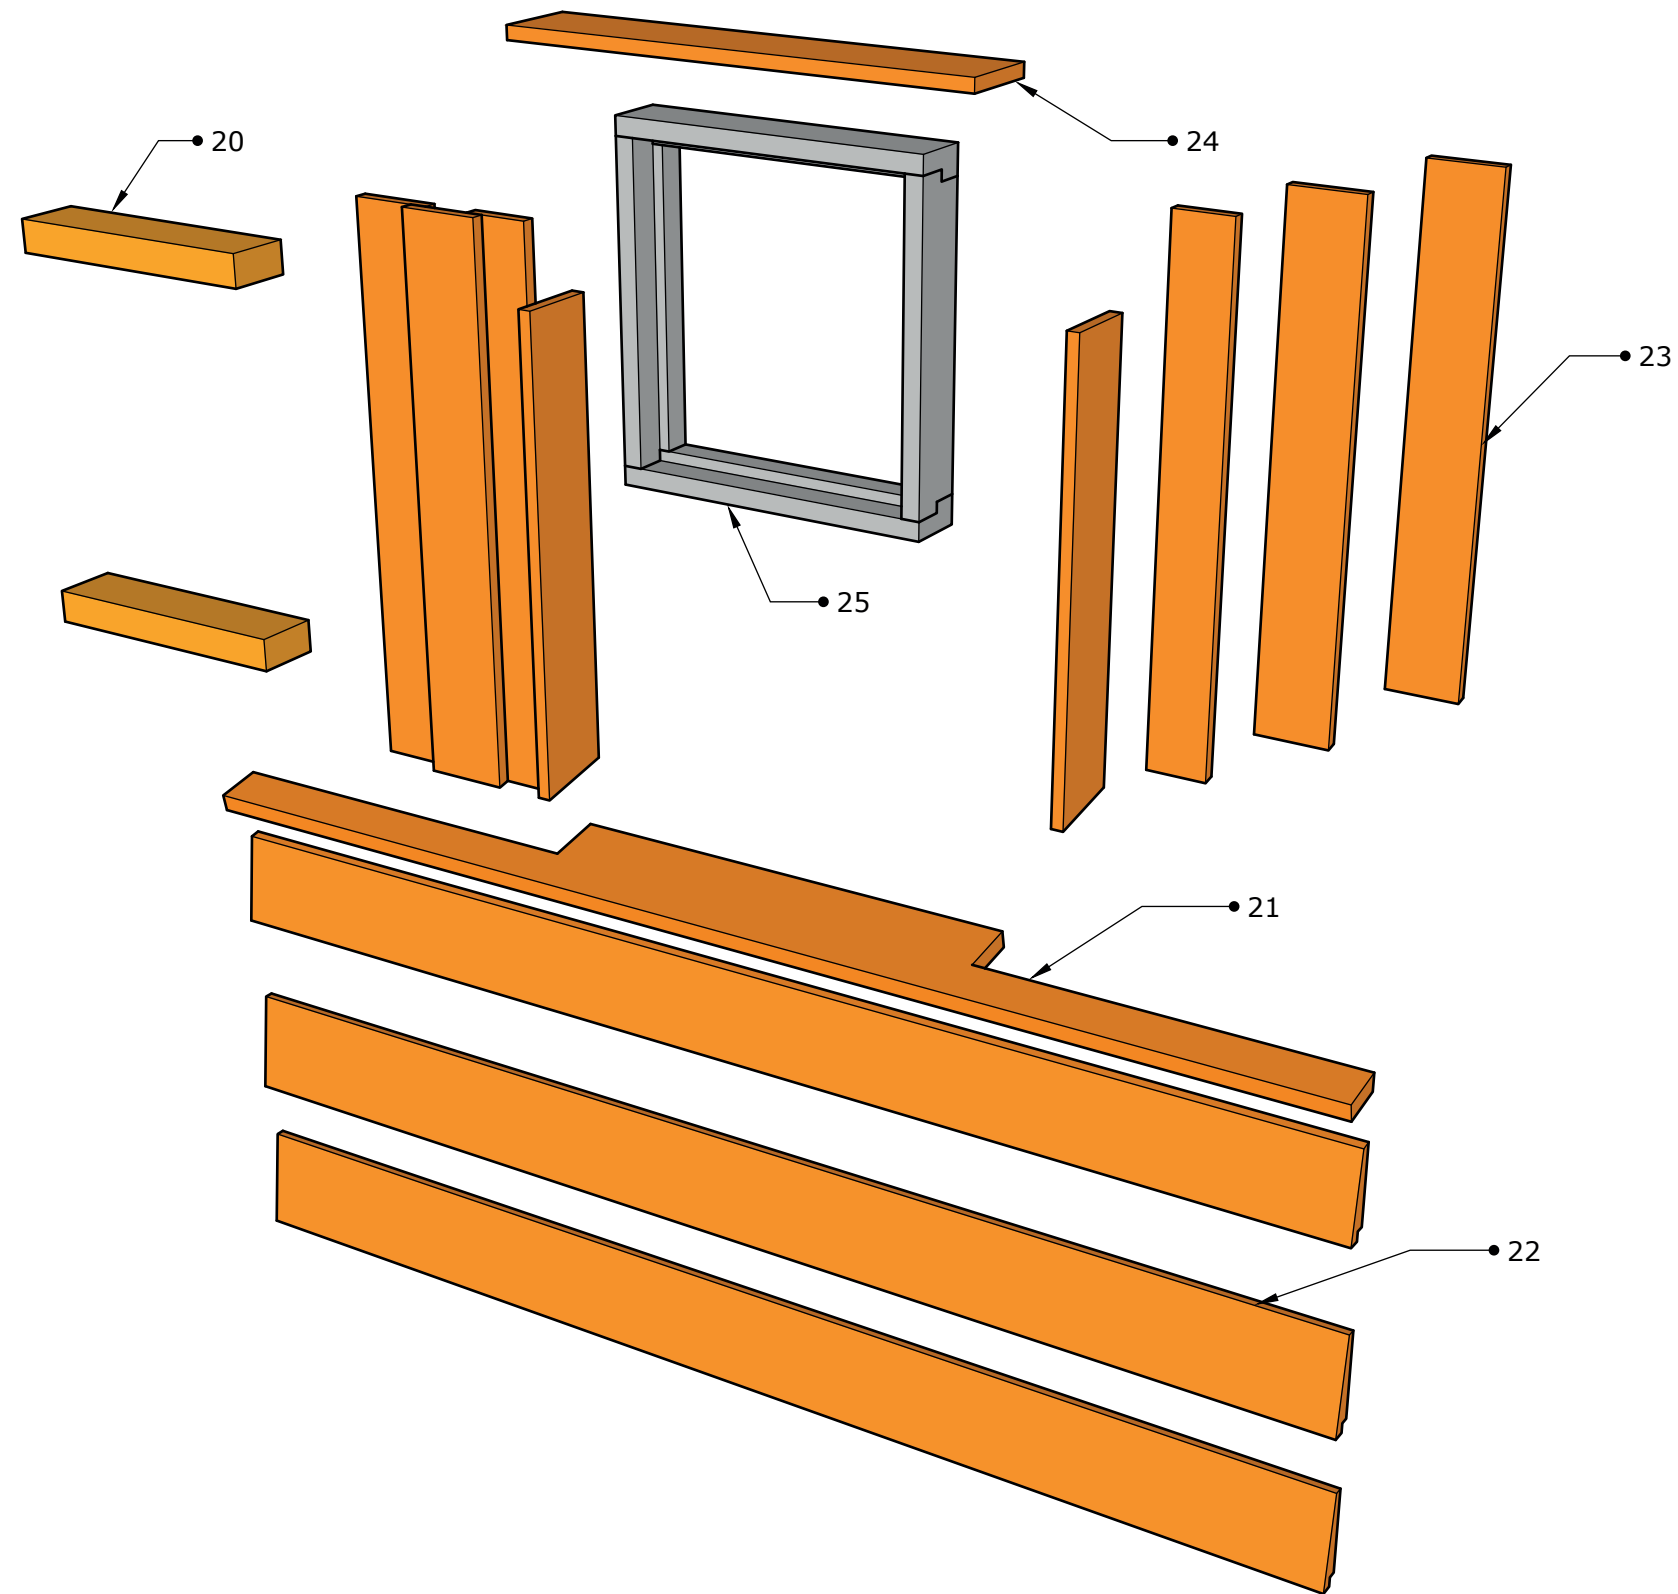

DM i Skills Tømrer 2024		
11.04.24	Modul 3	1:10
Tegning 3.4	MIT	




# Danmarksmesterskab for tømrer - DM i Skills 2024

Materialer til DM 2024

Materialer til en deltager.

Fyr i sortering kvinta, rettes og høvles, mærkes med nummer i enden.

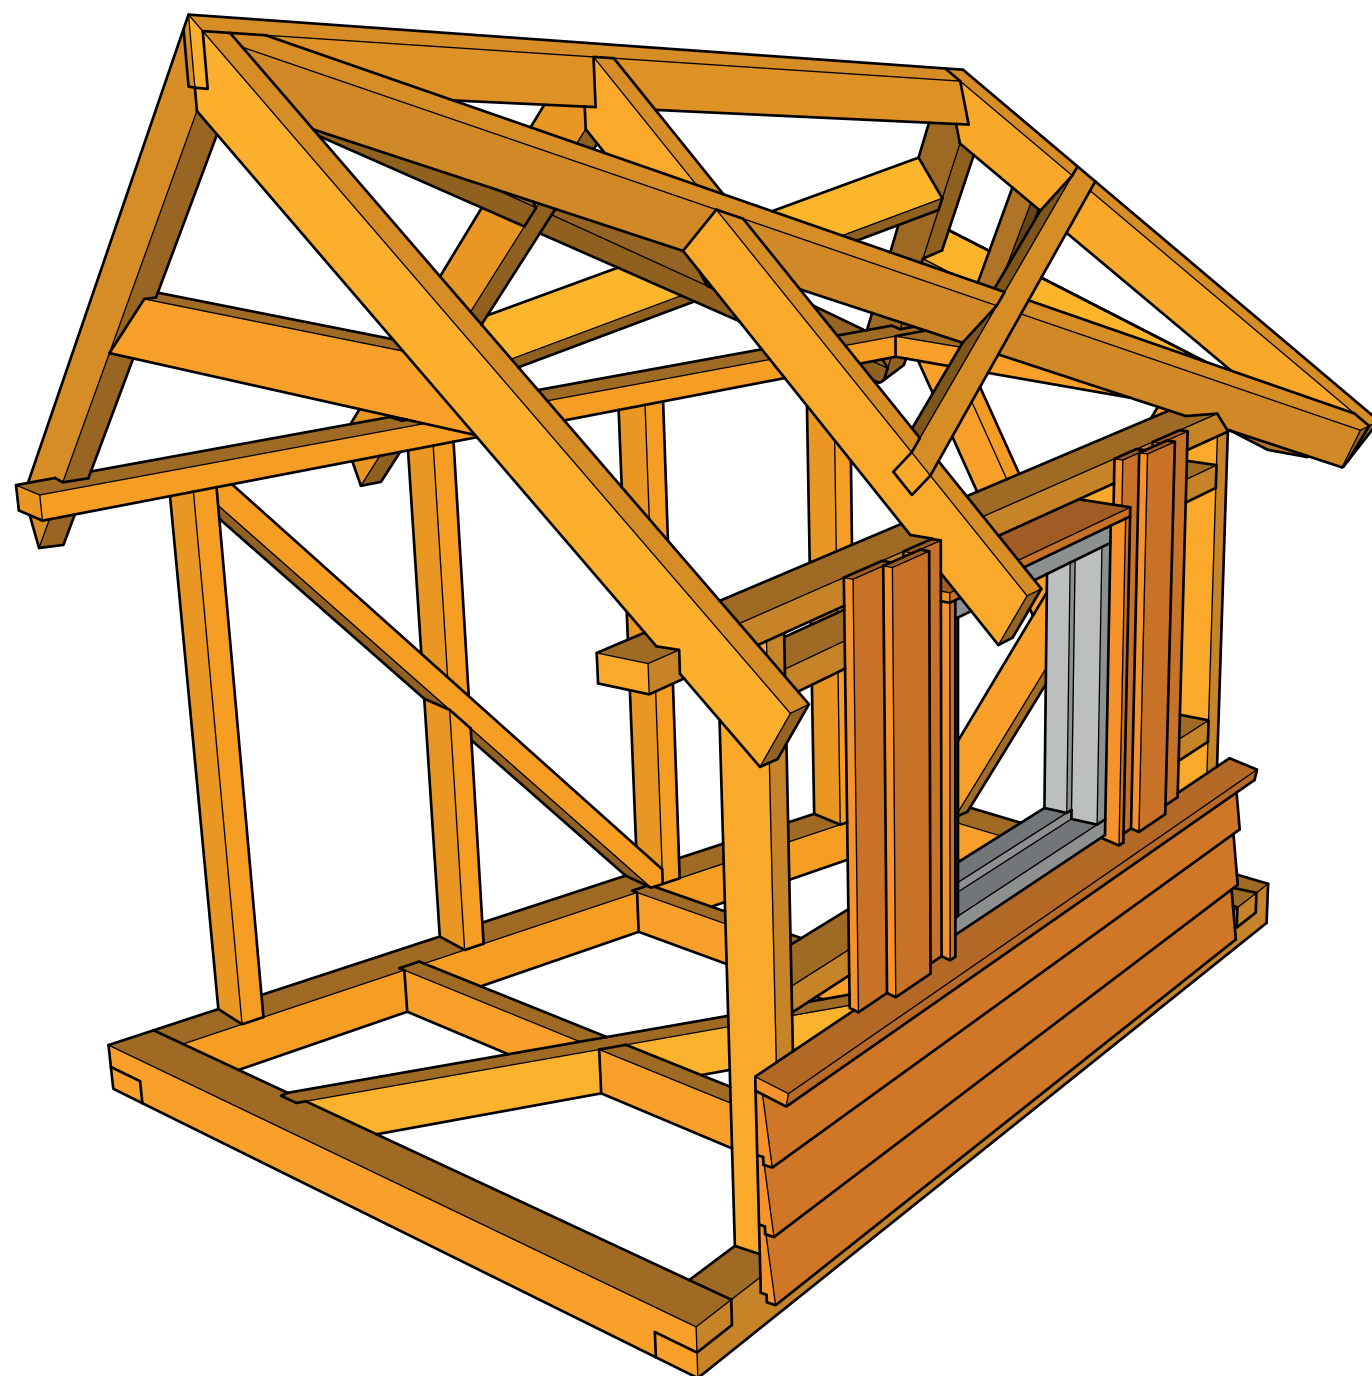

Modul	Nr.		Dim. i mm	Antal	Længde i mm	Antal	Længde i mm
Modul 1	1	Fyr	80 x 80	2	1850		
	2	Fyr	80 x 80	1	1400		
	3	Fyr	80 x 80	1	950		
	4	Fyr	40 x 80	2	1150		
	5	Fyr	40 x 80	1	1600		
	6	Fyr	40 x 80	2	1910		
	7	Fyr	40 x 80	1	950		
	8	Fyr	40 x 80	2	1200		
	9	Fyr	40 x 80	8	970		
	10	Fyr	40 x 80	1	1350		
Modul 2	11	Fyr	40 x 90	1	1630		
	12	Fyr	40 x 90	2	1250		
	13	Fyr	40 x 90	2	1130		
	14	Fyr	40 x 90	2	1100		
	15	Fyr	40 x 90	2	2300		
	16	Fyr	40 x 90	2	1150		
	17	Fyr	40 x 90	2	900		
Modul 3	18	Fyr	40 x 80	1	950		
	19	Fyr	40 x 80	1	900		
	20	Fyr	40 x 80	4	380	2	760
	21	Fyr	21 x 122	1	1510		
	22	Fyr	25 x 125	3	1510		
	23	Fyr	15 x 95	6	700		
	24	Fyr	15 x 95	3	610		
Vindue	25	fyr	44 x 90	1	491 x 527		
Øvrige materialer		Spånplade	16		Profilplader	2	1220 x 2500
		Reglar	45 x 70		Strøer	2	2440
		Reglar	45 x 70		Strøer	7	2410

Deltager medbringer selv:

Skruer til profil og opgave

**DM i Skills Tømrer 2024**

11.04.24

MATERIALER

MIT

